



LEGENDA



Zone interessate dagli interventi

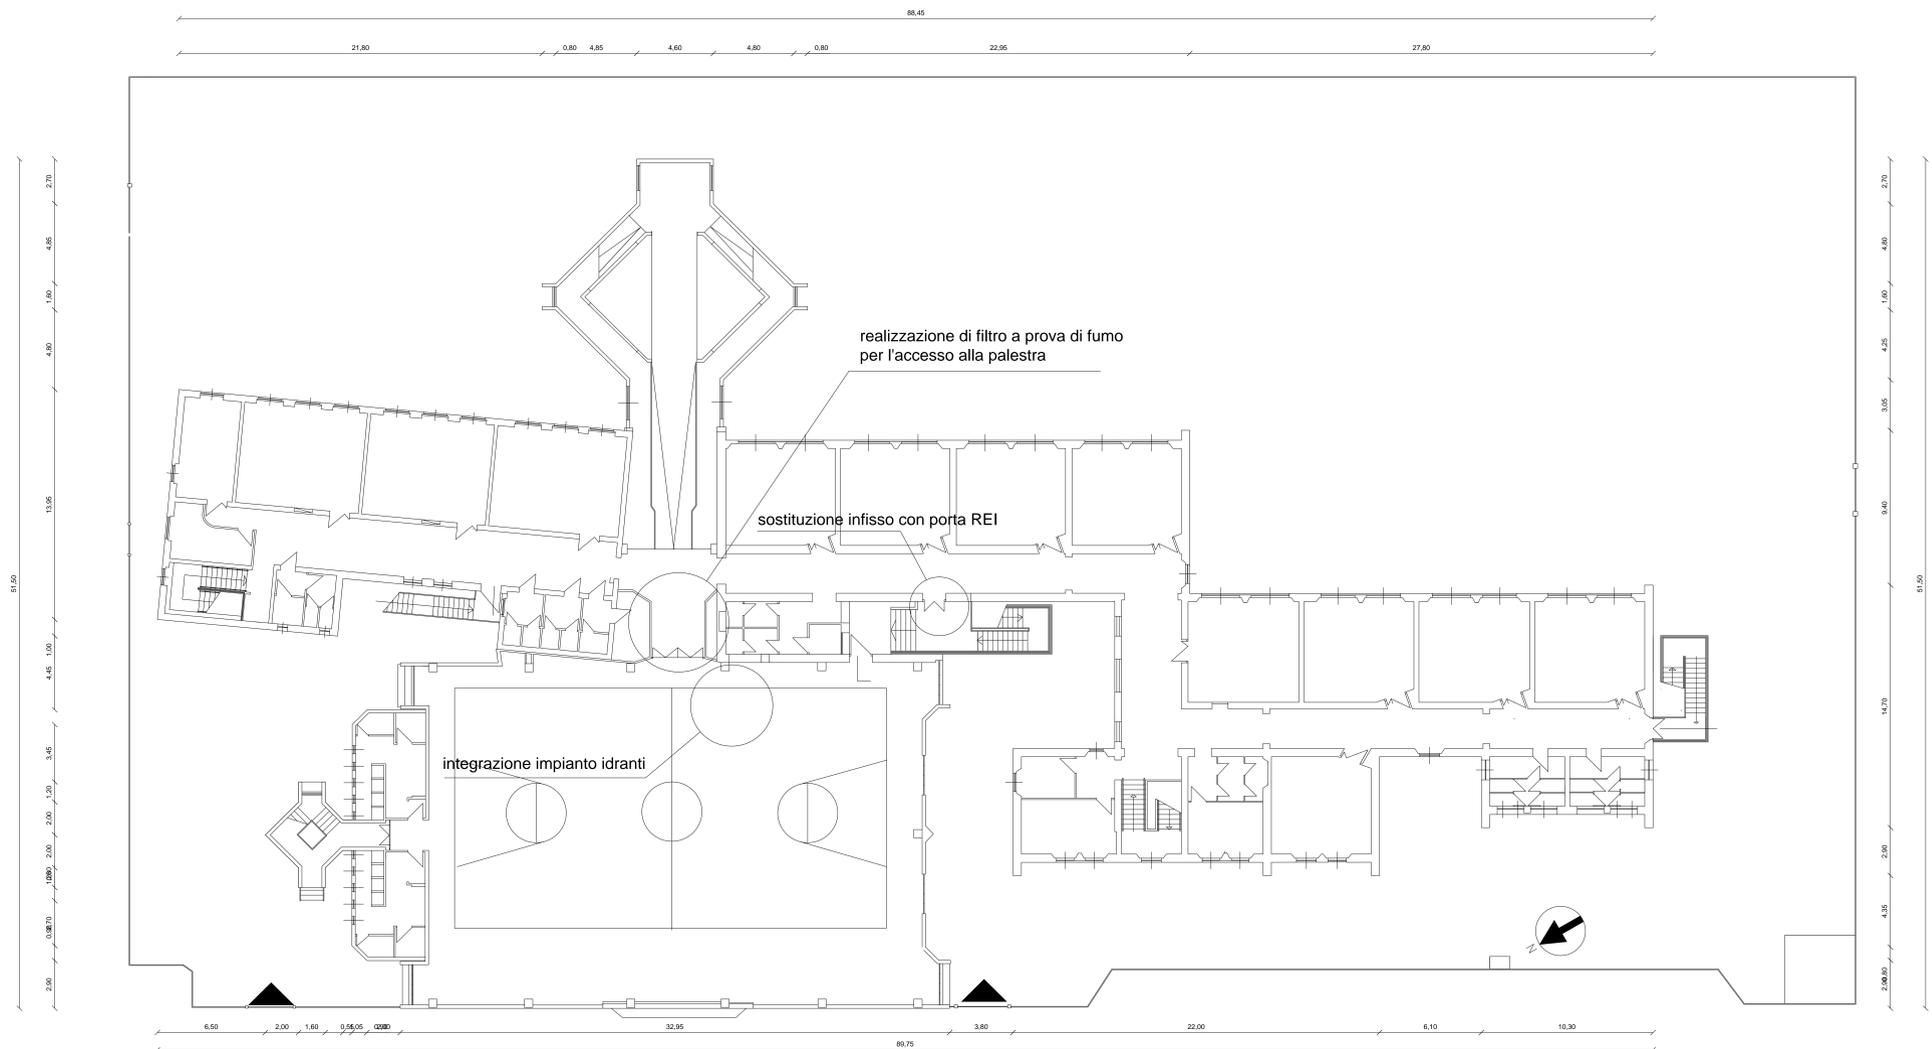

SCUOLA VIA SASSARI: Pianta Piano Terra - Scala 1:200

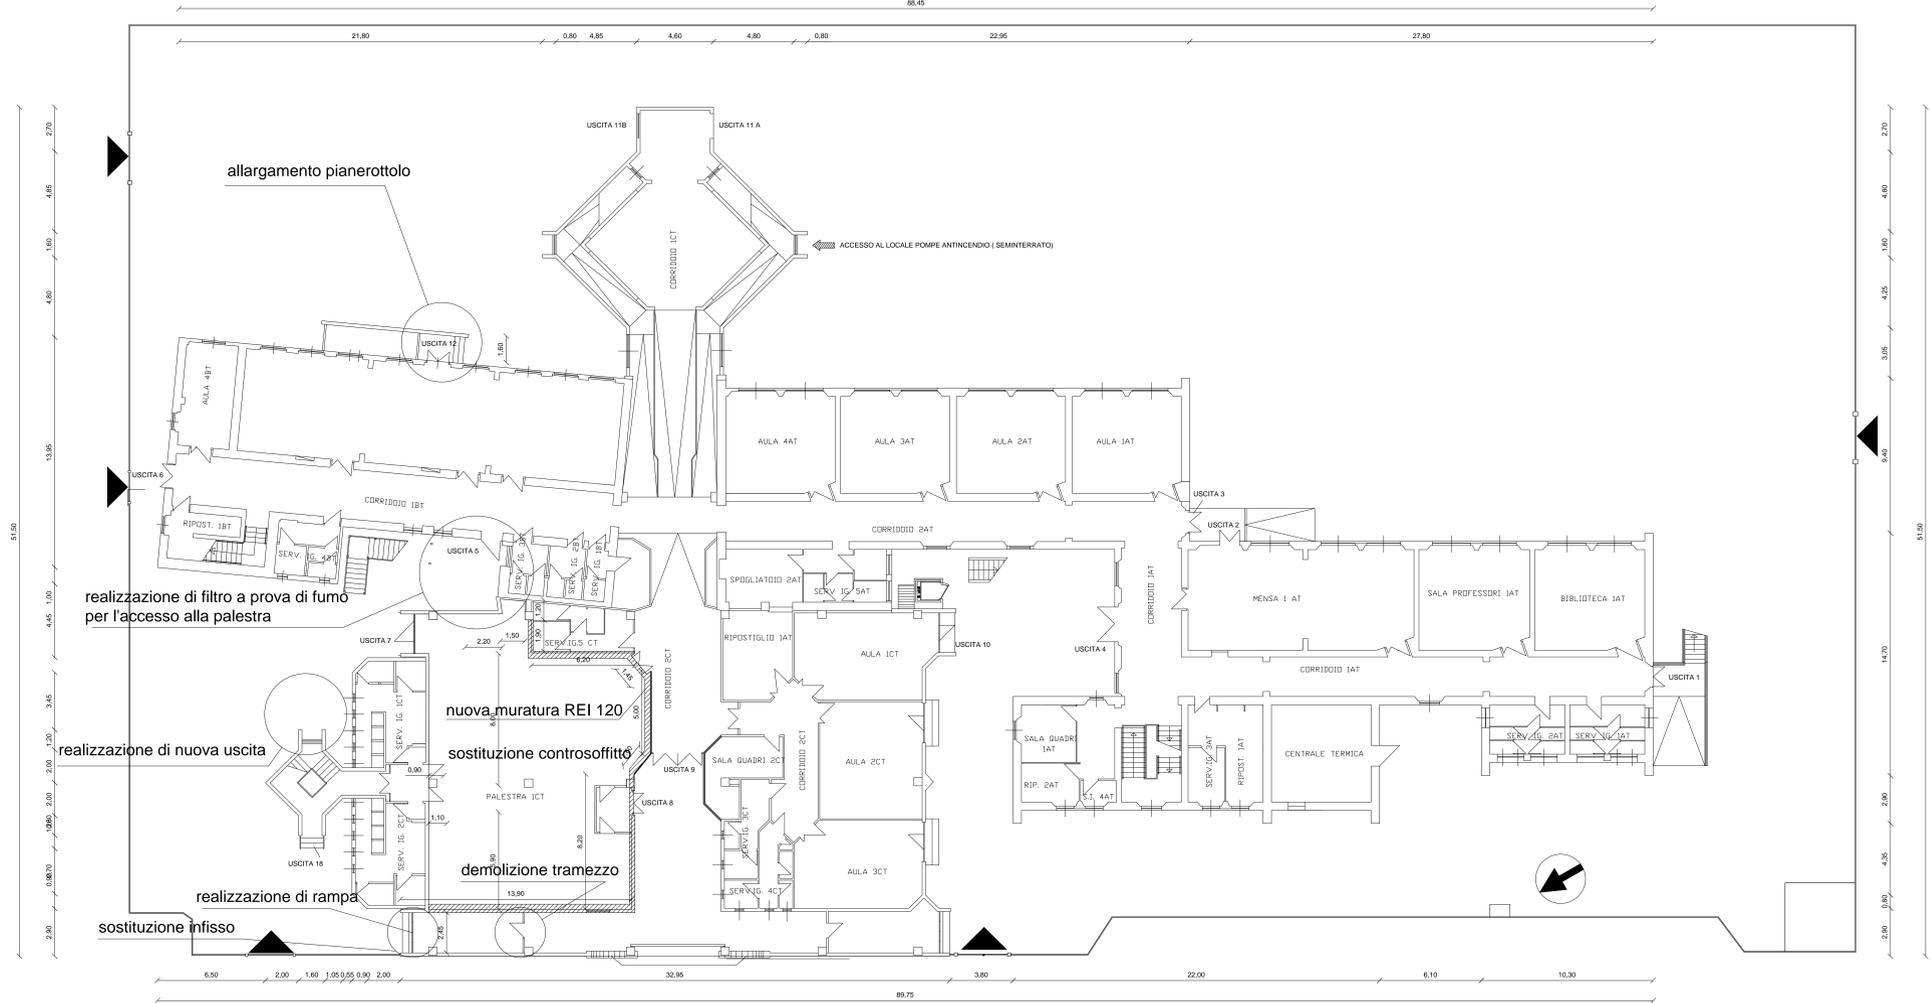

COMUNE DI SAN SPERATE  
PROVINCIA DI CAGLIARI

PROGETTO ESECUTIVO

MESSA IN SICUREZZA E  
MANUTENZIONE STRAORDINARIA  
SCUOLA ELEMENTARE VIA SASSARI

ALLEGATO 2

TAVOLA 5

PIANTA PIANO TERRA E Pianta Piano Primo - stato di fatto

Rapp. 1:200

IL RESPONSABILE DEL PROCEDIMENTO  
Dot. Ing. Stefania Manelli