


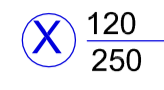



SIMBOLI:

-  IDENTIFICAZIONE TIPOLOGIA INFISSI (VEDERE ABACO INFISSI TAV. N. 9)
-  OPERE DA REALIZZARSI IN LOTTO SUCCESSIVO
-  SEPARAZIONE PUBBLICO - ATLETI ESCLUSE DAL PRESENTE INTERVENTO

PIANTA PIANO TERRA A QUOTA + 3,90 m - Scala 1: 100



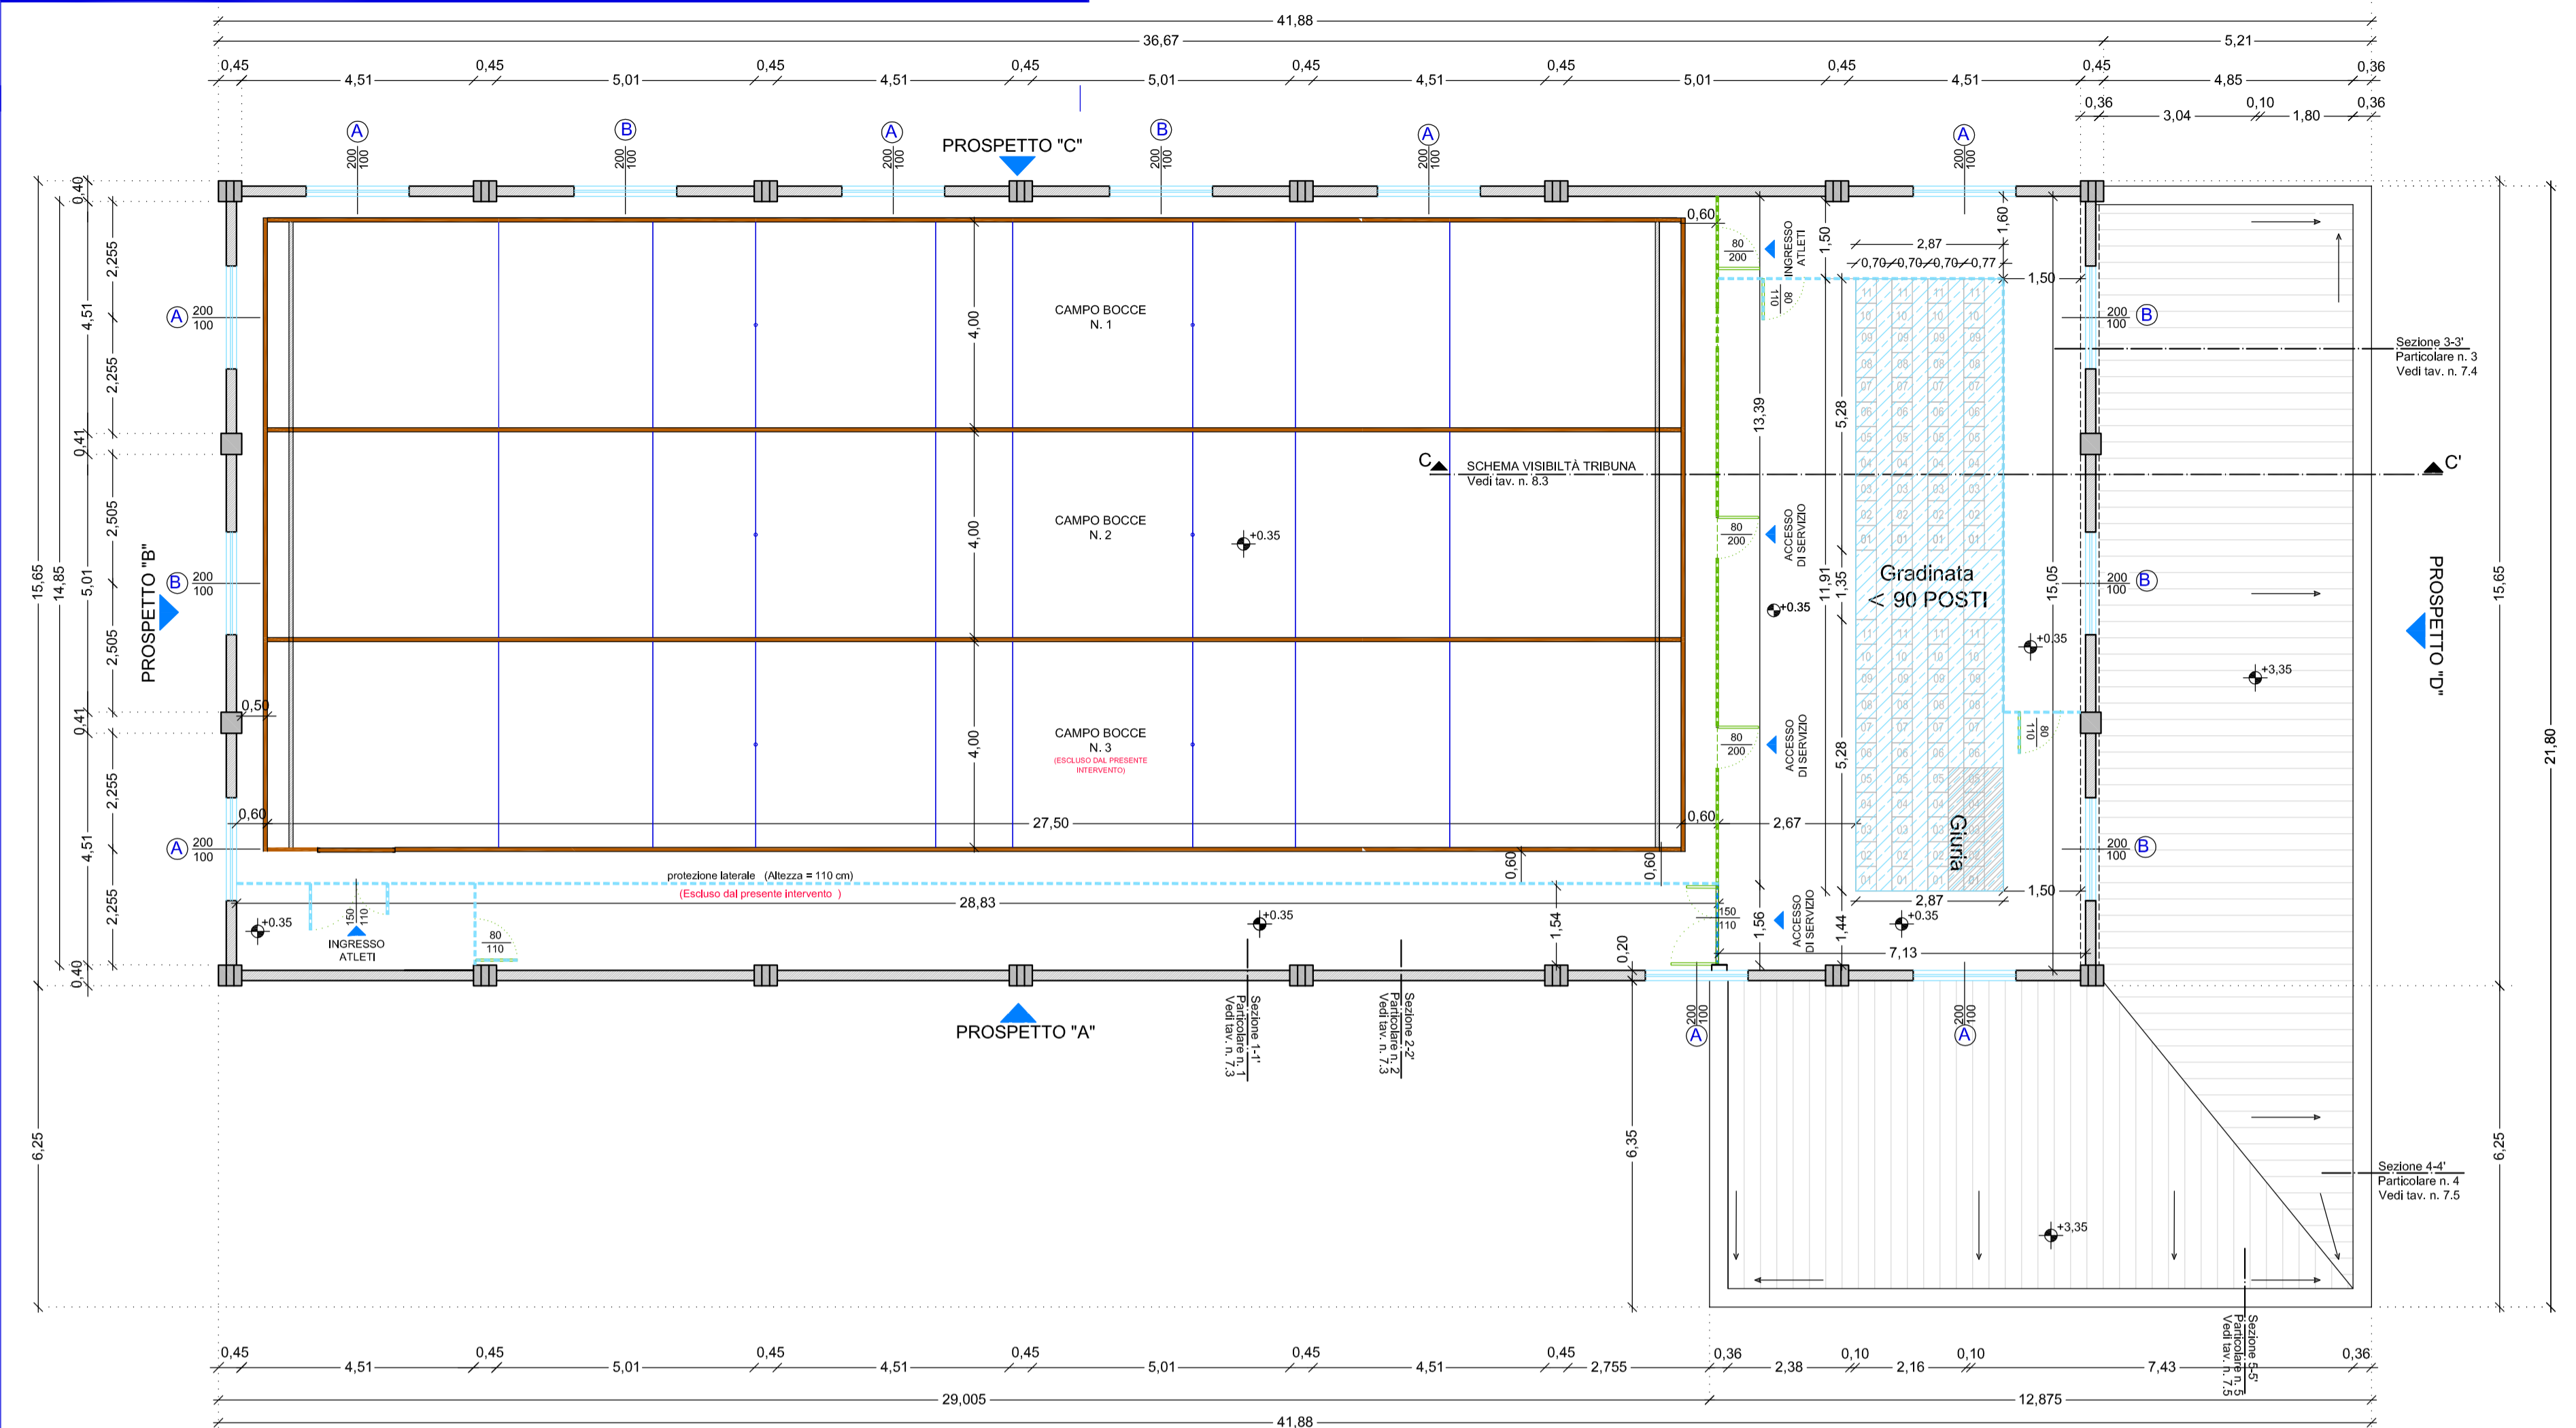PIANTA PIANO TERRA A QUOTA + 1,50 m - Scala 1: 100

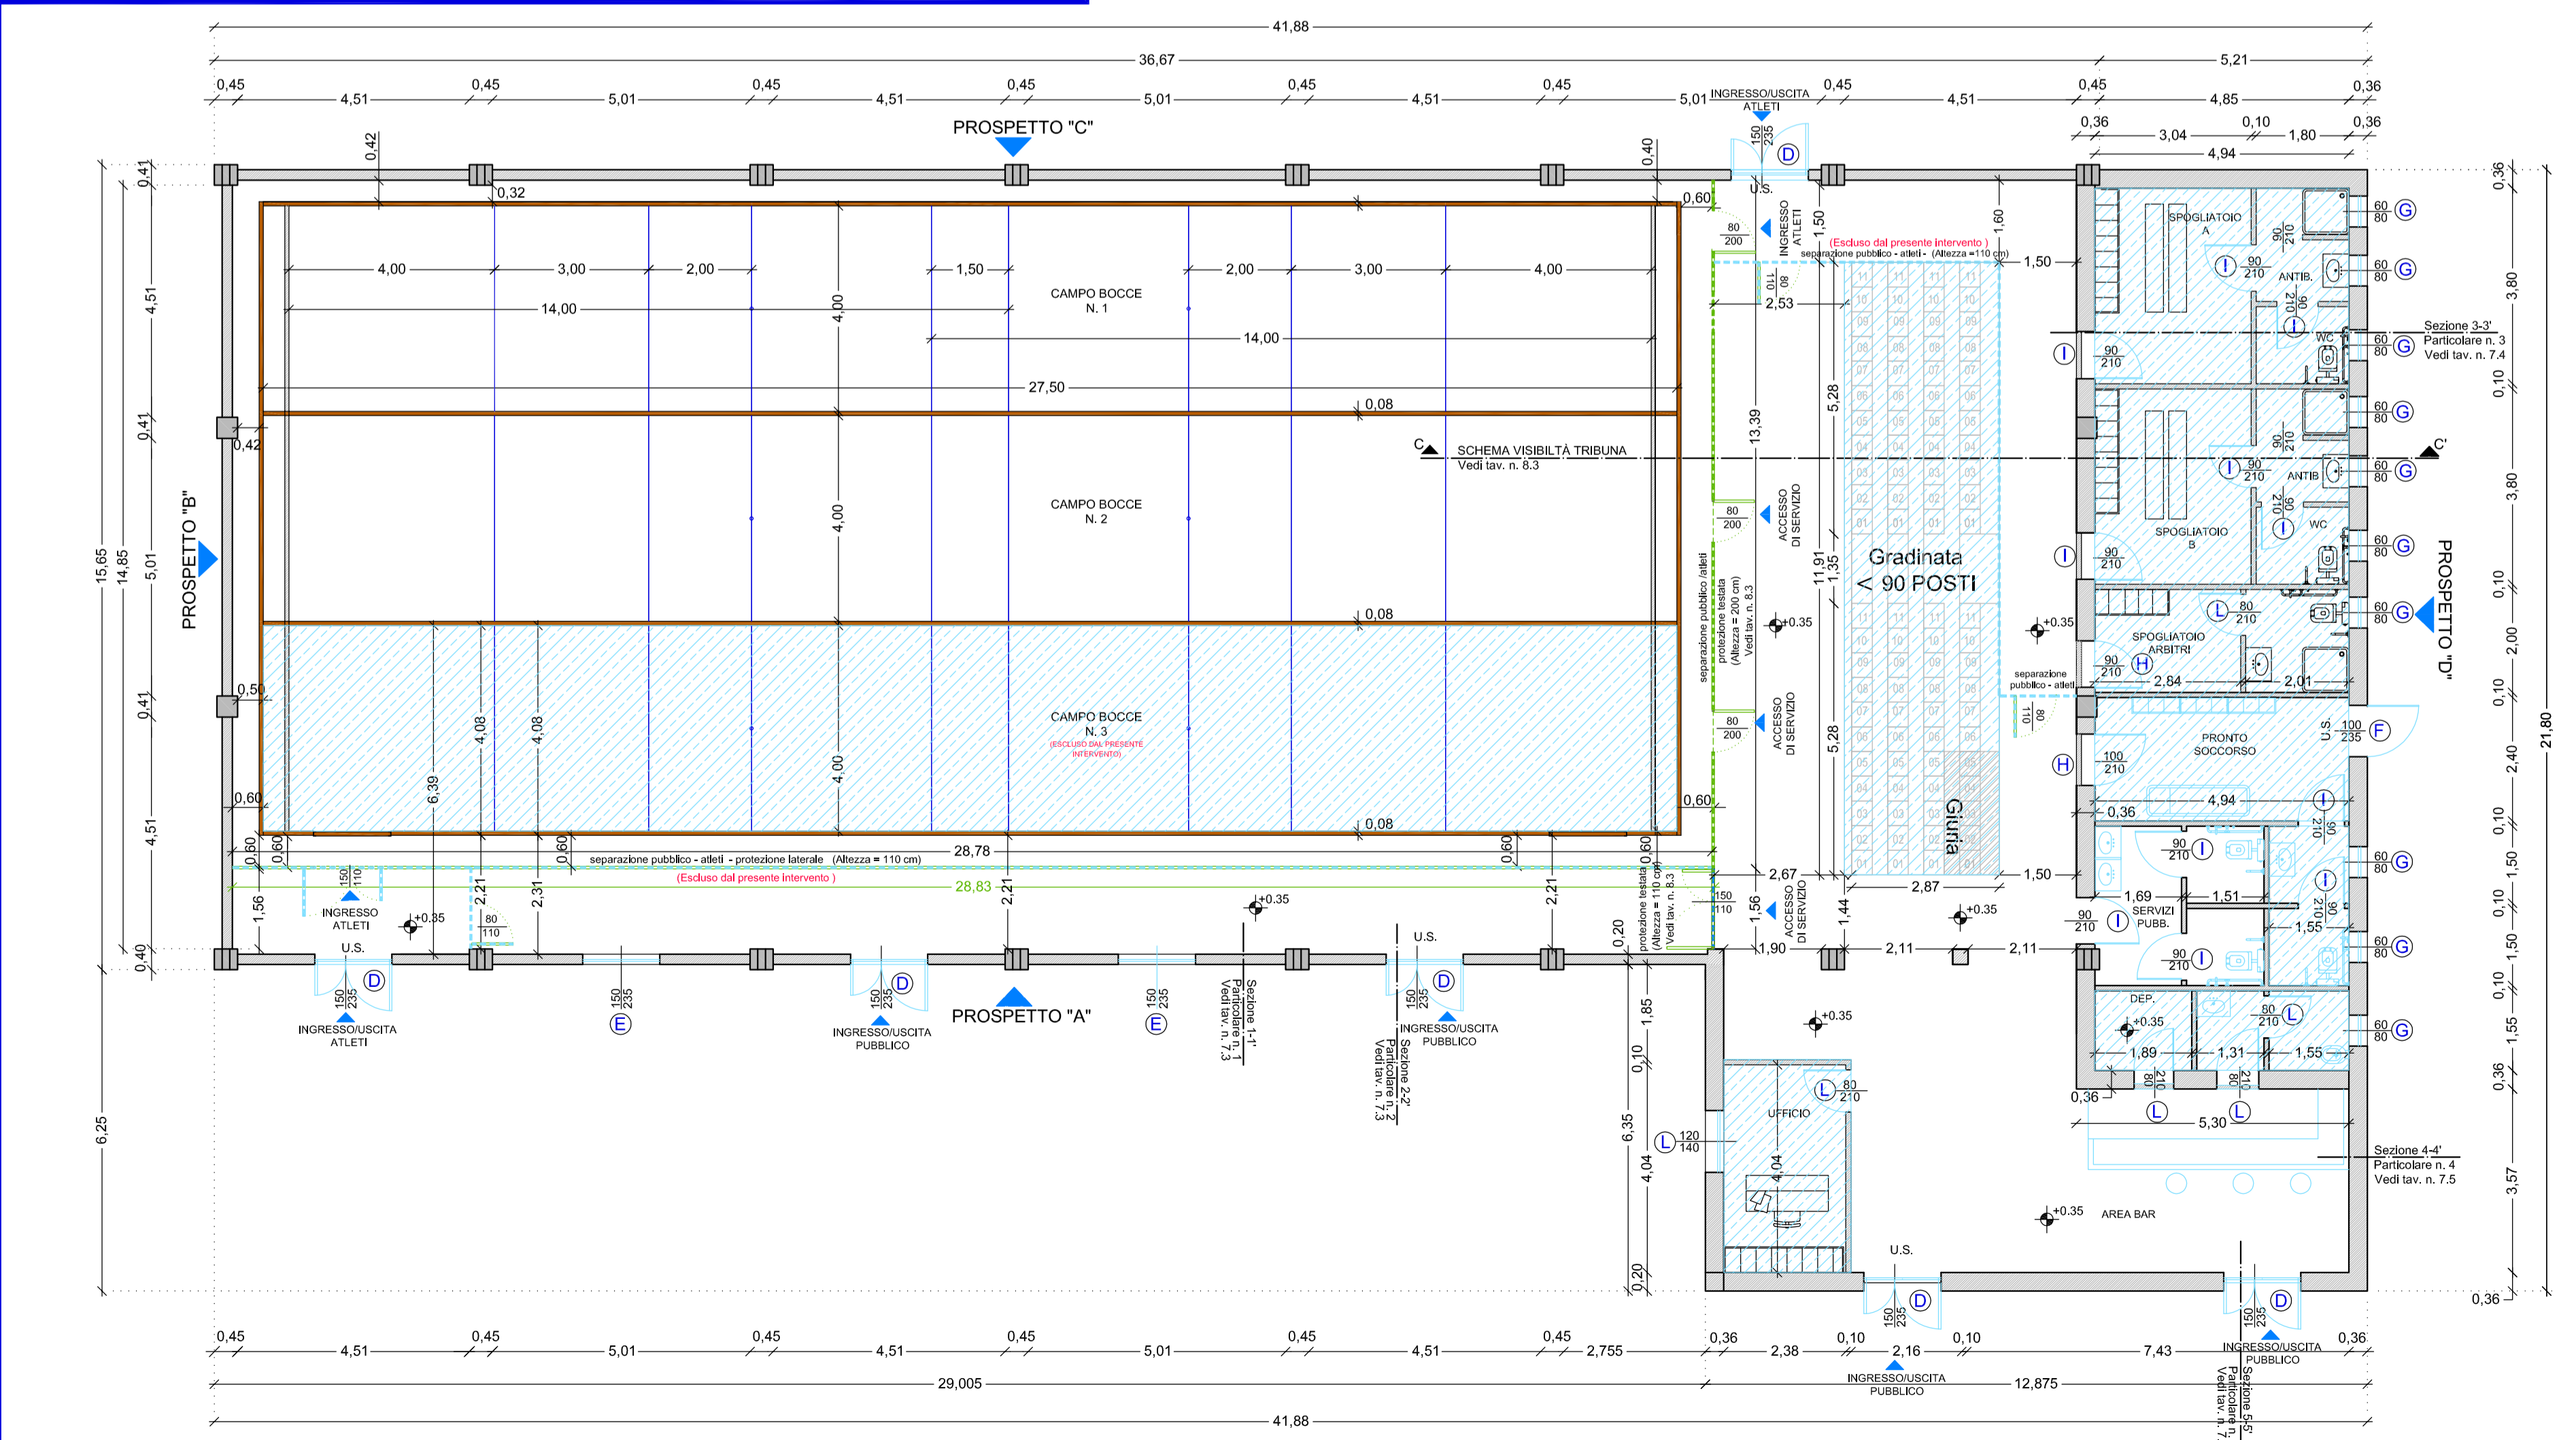

- COMUNE DI SAN SPERATE -
- PROVINCIA DI CAGLIARI -

LIVELLO PROGETTUALE:

PROGETTO ESECUTIVO

TITOLO DEL PROGETTO:

"LAVORI DI REALIZZAZIONE DI UN BOCCIODROMO"



TAVOLA:

5.1

SCALA

1:100

OGGETTO:

**STATO DI PROGETTO:
PIANTA PIANO TERRA A QUOTA +1.50
PIANTA PIANO TERRA A QUOTA +3.90**

PROGETTISTA INCARICATO:

DOTT. ING. ENRICA SCHIRRU

Via Matteotti n. 30 - 09026 San Sperate
Tel. 348.2789706
e.mail: enrica.schirru@tiscali.it

TIMBRE E FIRMA:



IL RESPONSABILE DEL PROCEDIMENTO:

ING. STEFANIA MAMELI

TIMBRE E FIRMA:

COMMITTENTE:

AMMINISTRAZIONE COMUNALE DI SAN SPERATE

DATA:

MARZO 2012