

- COMUNE DI SAN SPERATE -  
- PROVINCIA DI CAGLIARI -

LIVELLO PROGETTUALE:

PROGETTO ESECUTIVO

TITOLO DEL PROGETTO:

"LAVORI DI REALIZZAZIONE DI UN BOCCIODROMO"



TAVOLA:

6

OGGETTO:

STATO DI PROGETTO:  
PROSPETTI E SEZIONI

SCALA  
1:100  
1:200

PROGETTISTA INCARICATO:

DOTT. ING. ENRICA SCHIRRU  
Via Matteotti n. 30 - 09026 San Sperate  
Tel. 348 2789706  
e.mail: enrica.schirru@tiscali.it

TIMBRO E FIRMA:



IL RESPONSABILE DEL PROCEDIMENTO:

ING. STEFANIA MAMELI

TIMBRO E FIRMA:


COMMITTENTE:

AMMINISTRAZIONE COMUNALE DI SAN SPERATE

DATA:


MARZO 2012

PLANIMETRIA DI RIFERIMENTO SCALA 1:200

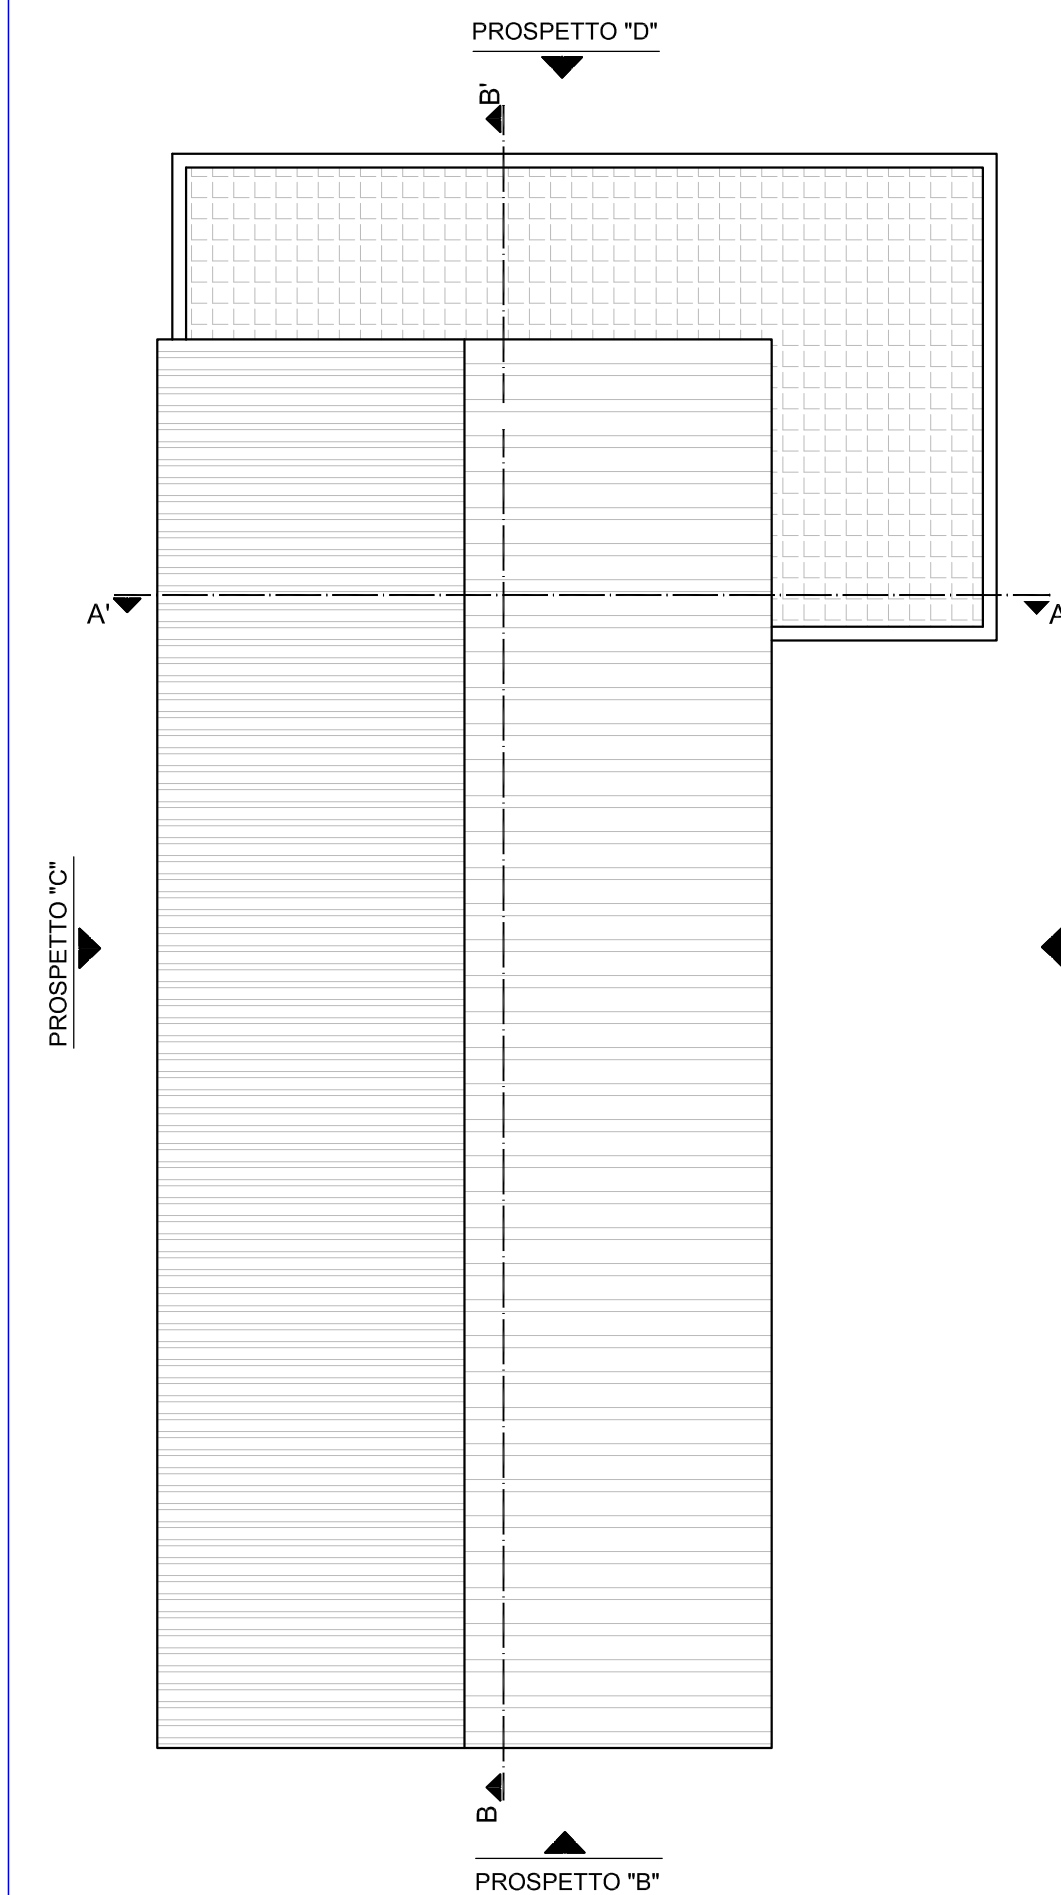


PROSPETTI - Scala 1: 100


PROSPETTO A

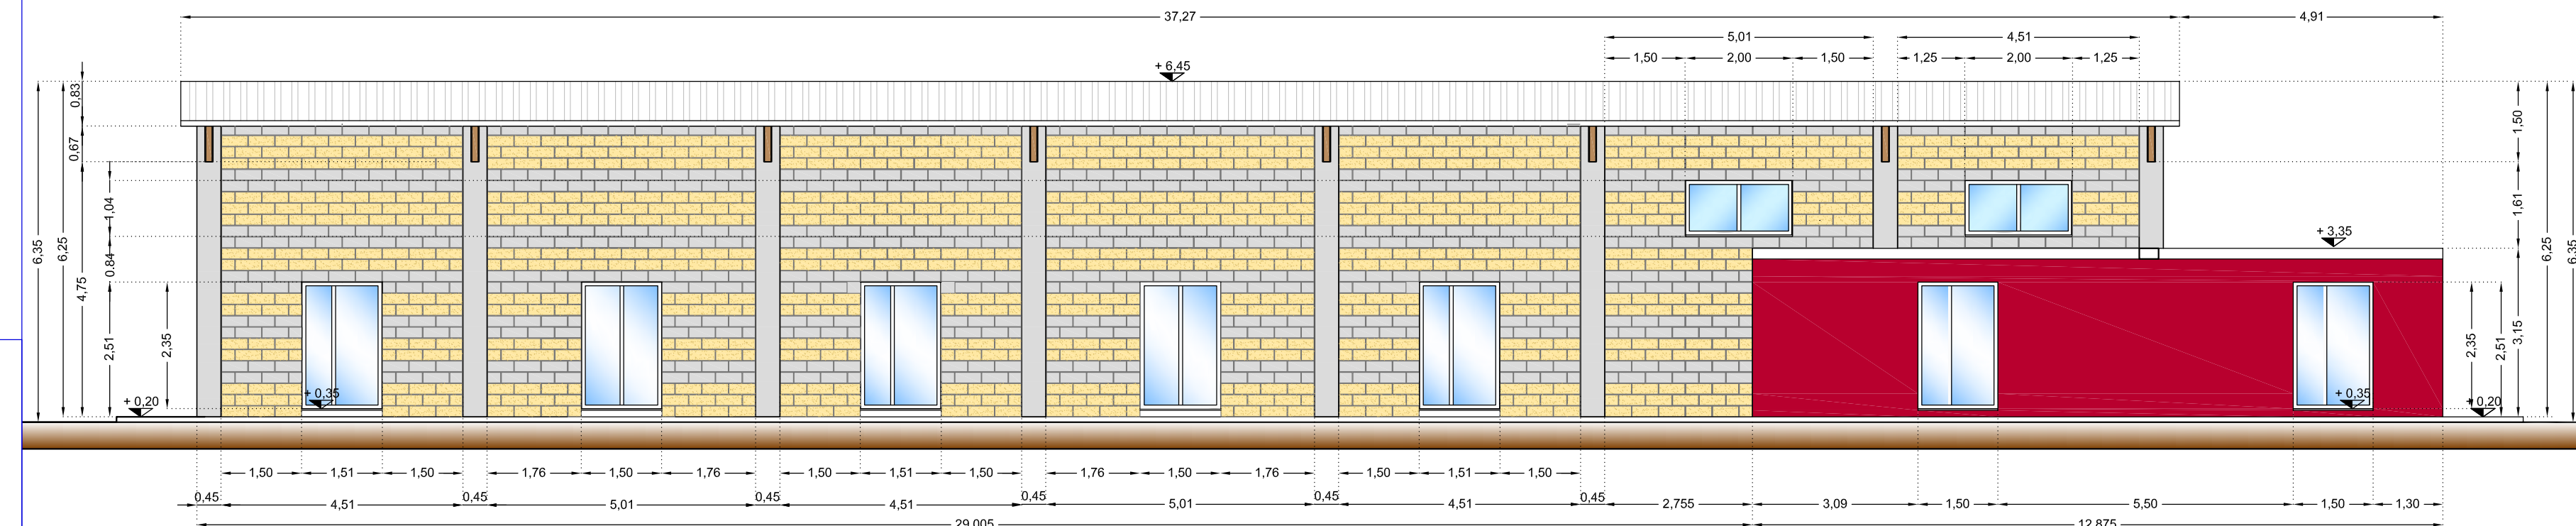


PROSPETTO B

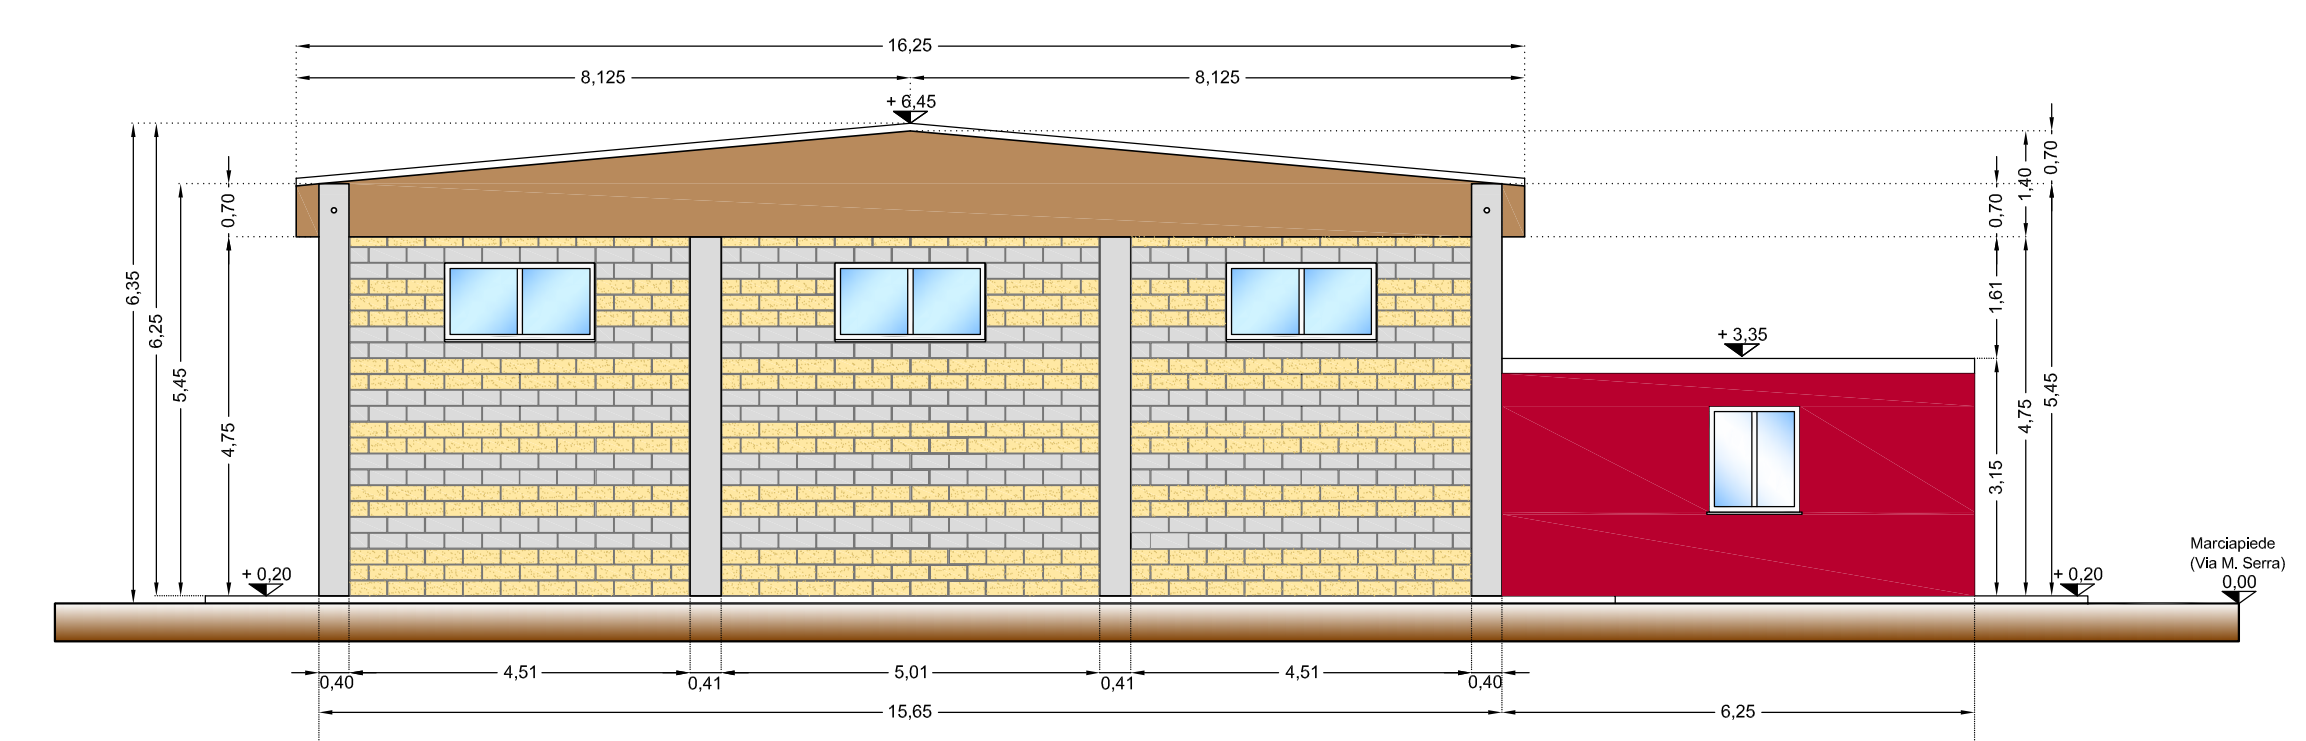

PROSPETTO C

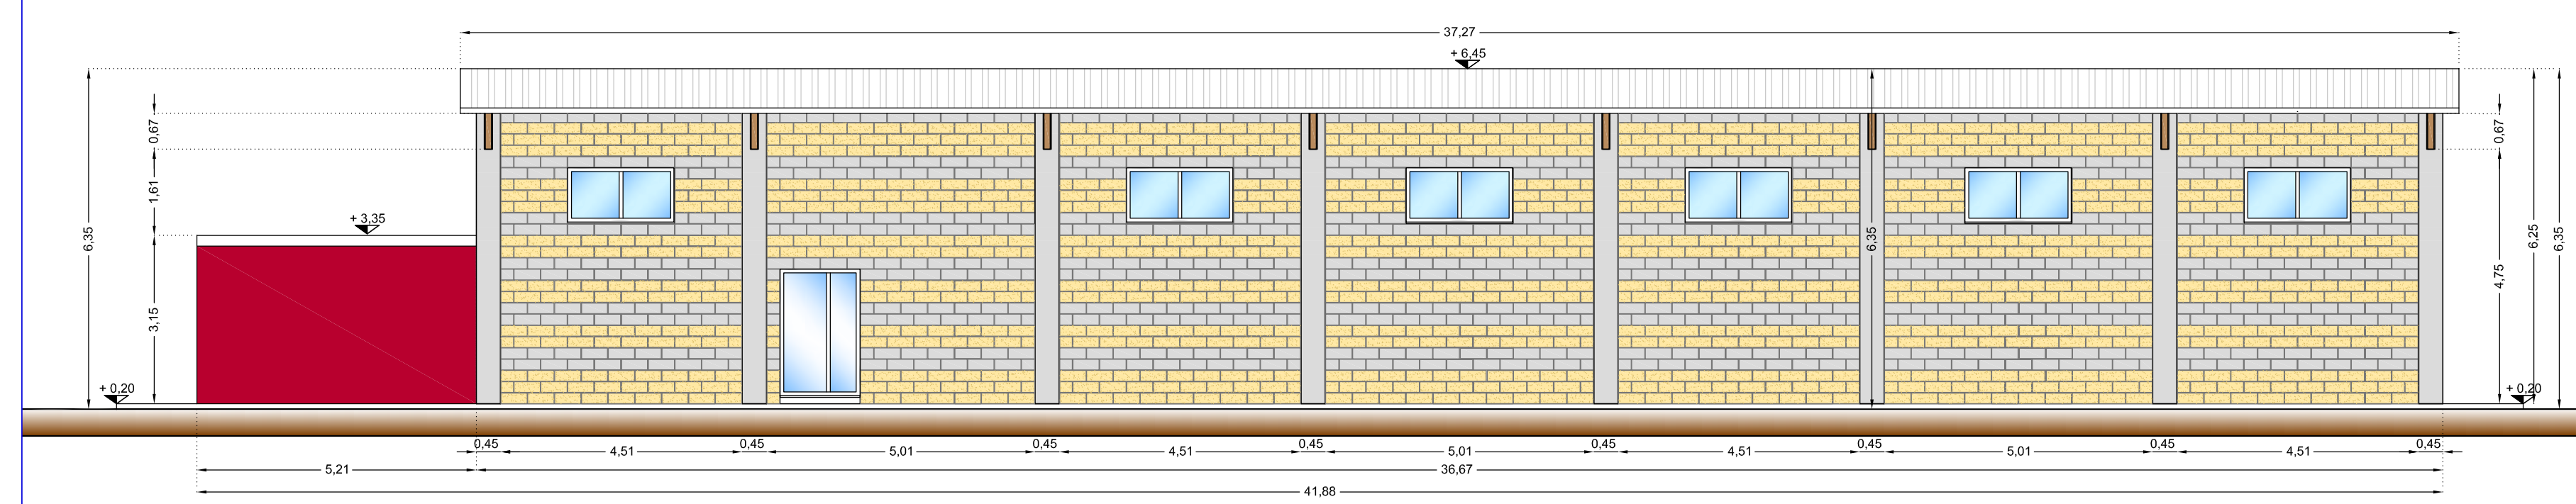


PROSPETTO D

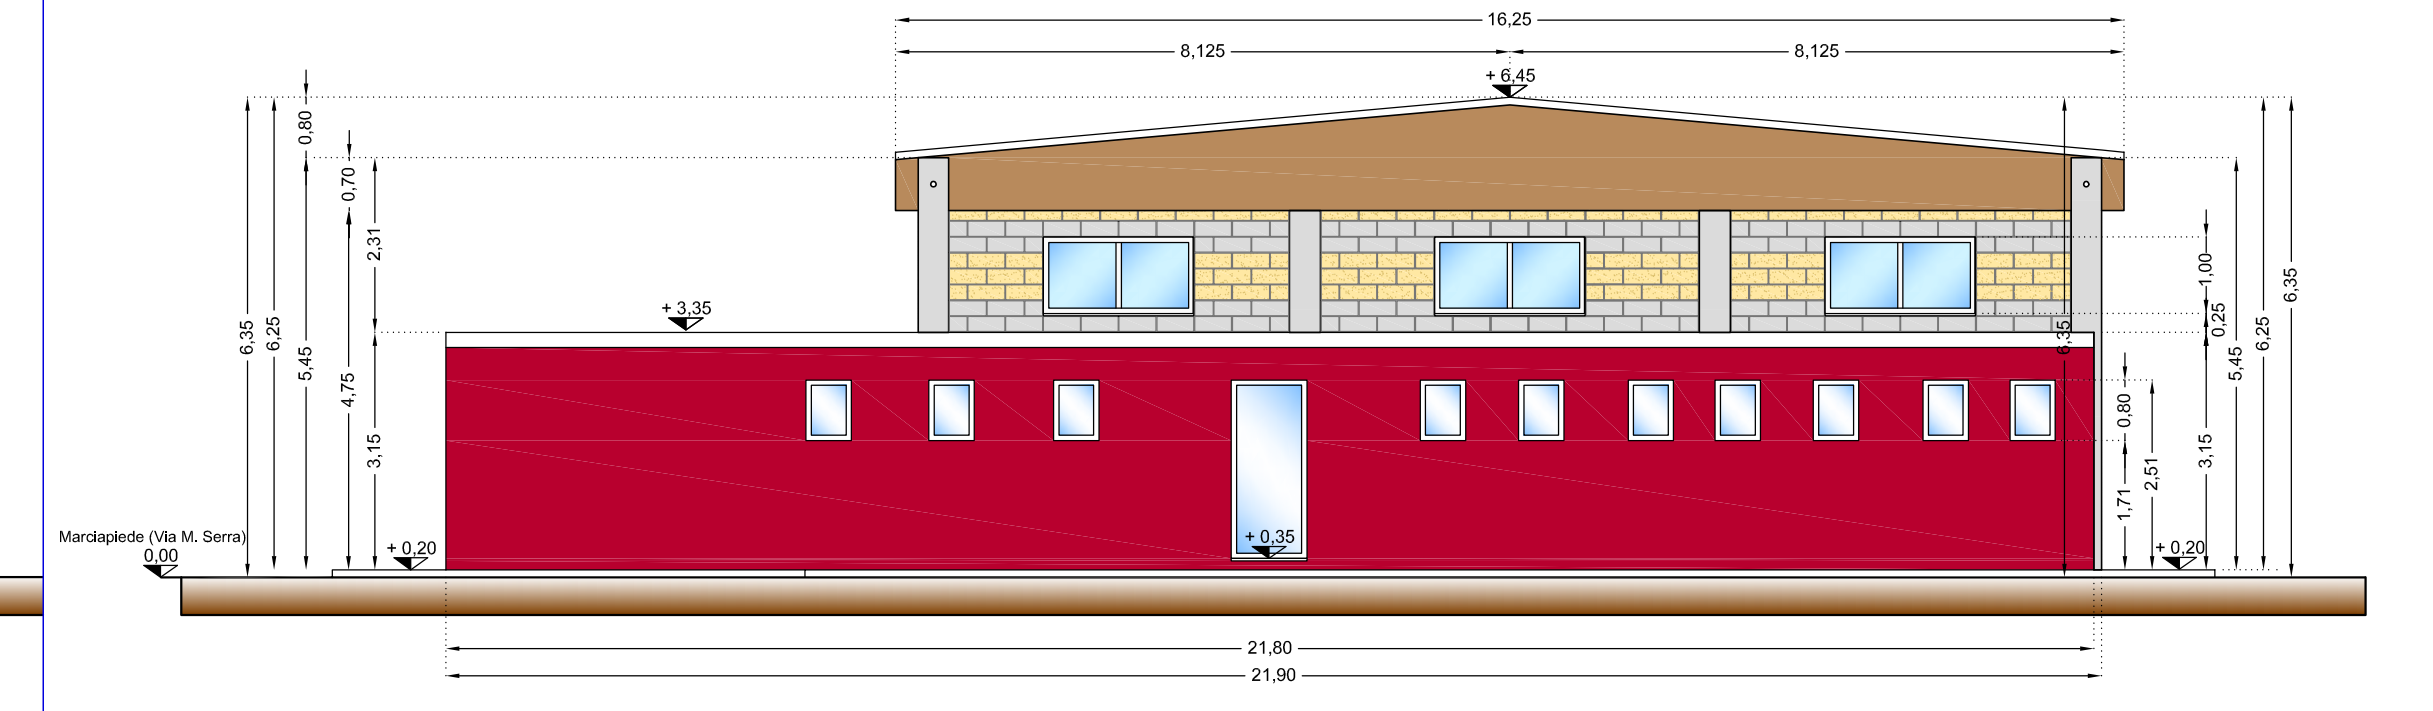

SEZIONI - Scala 1: 100

SEZIONE B - B'

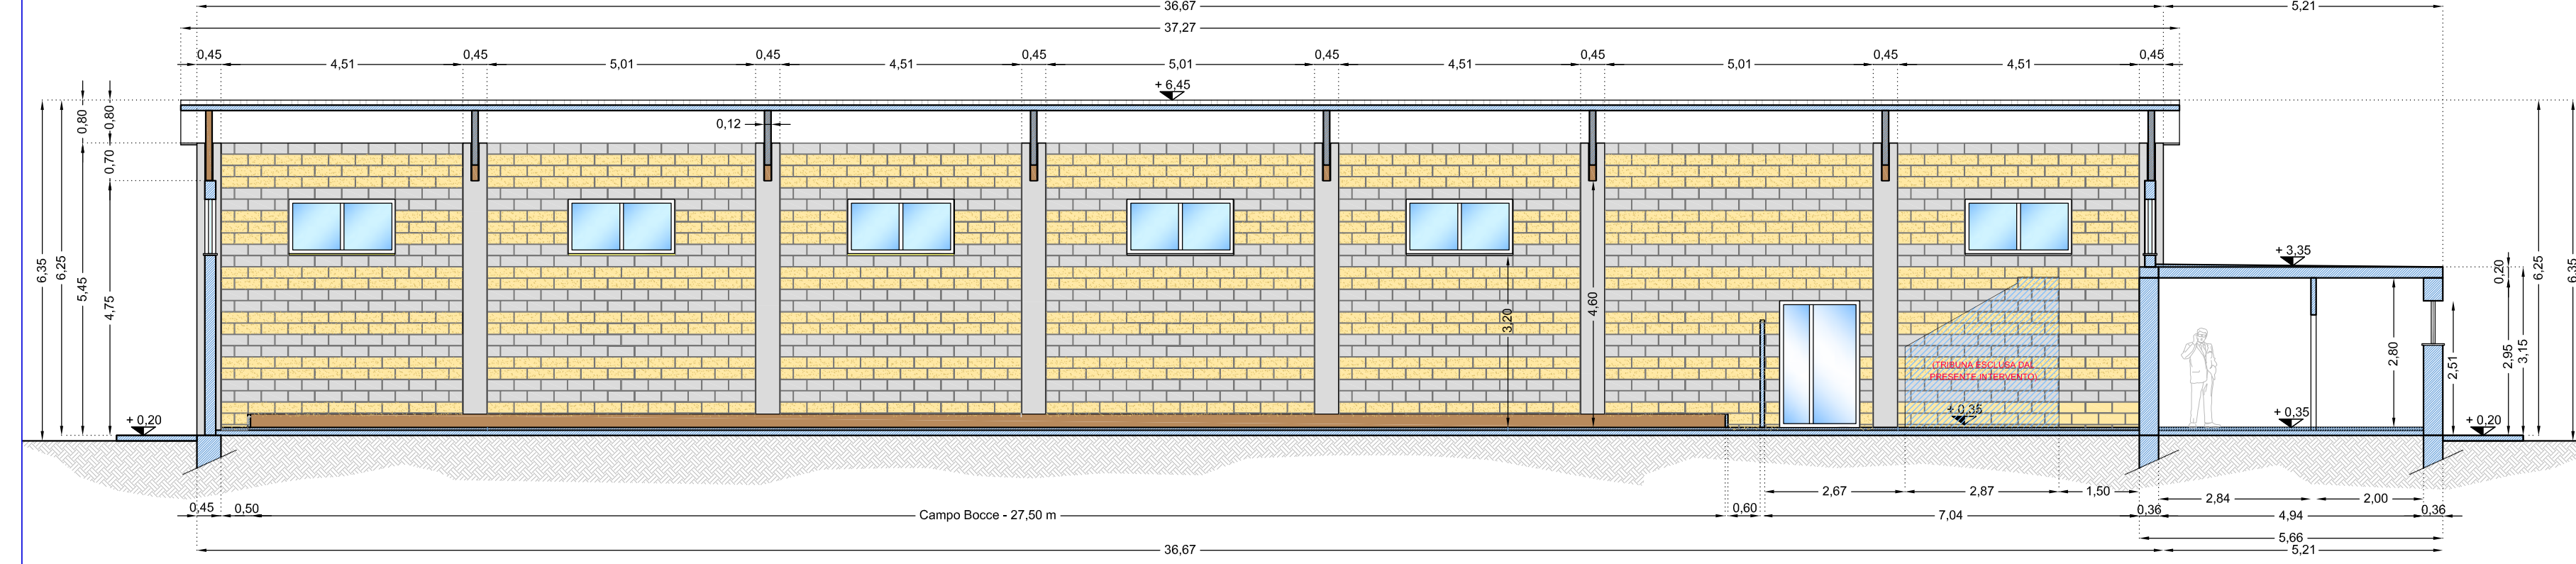

SEZIONE A - A'

