

# COMUNE DI SAN SPERATE

PROVINCIA DI CAGLIARI

## PROGETTO ESECUTIVO

MESSA IN SICUREZZA E MANUTENZIONE  
STRAORDINARIA DEGLI EDIFICI SCOLASTICI,  
COMPLESSO SCOLASTICO  
VIA PIXINORTU ANGOLO VIA GARAU


ALLEGATO 2

TAVOLA 2  
COROGRAFIA

Rapp. 1:10000

IL RESPONSABILE DEL PROCEDIMENTO  
Dott. Ing. Stefania Mameli

## COROGRAFIA

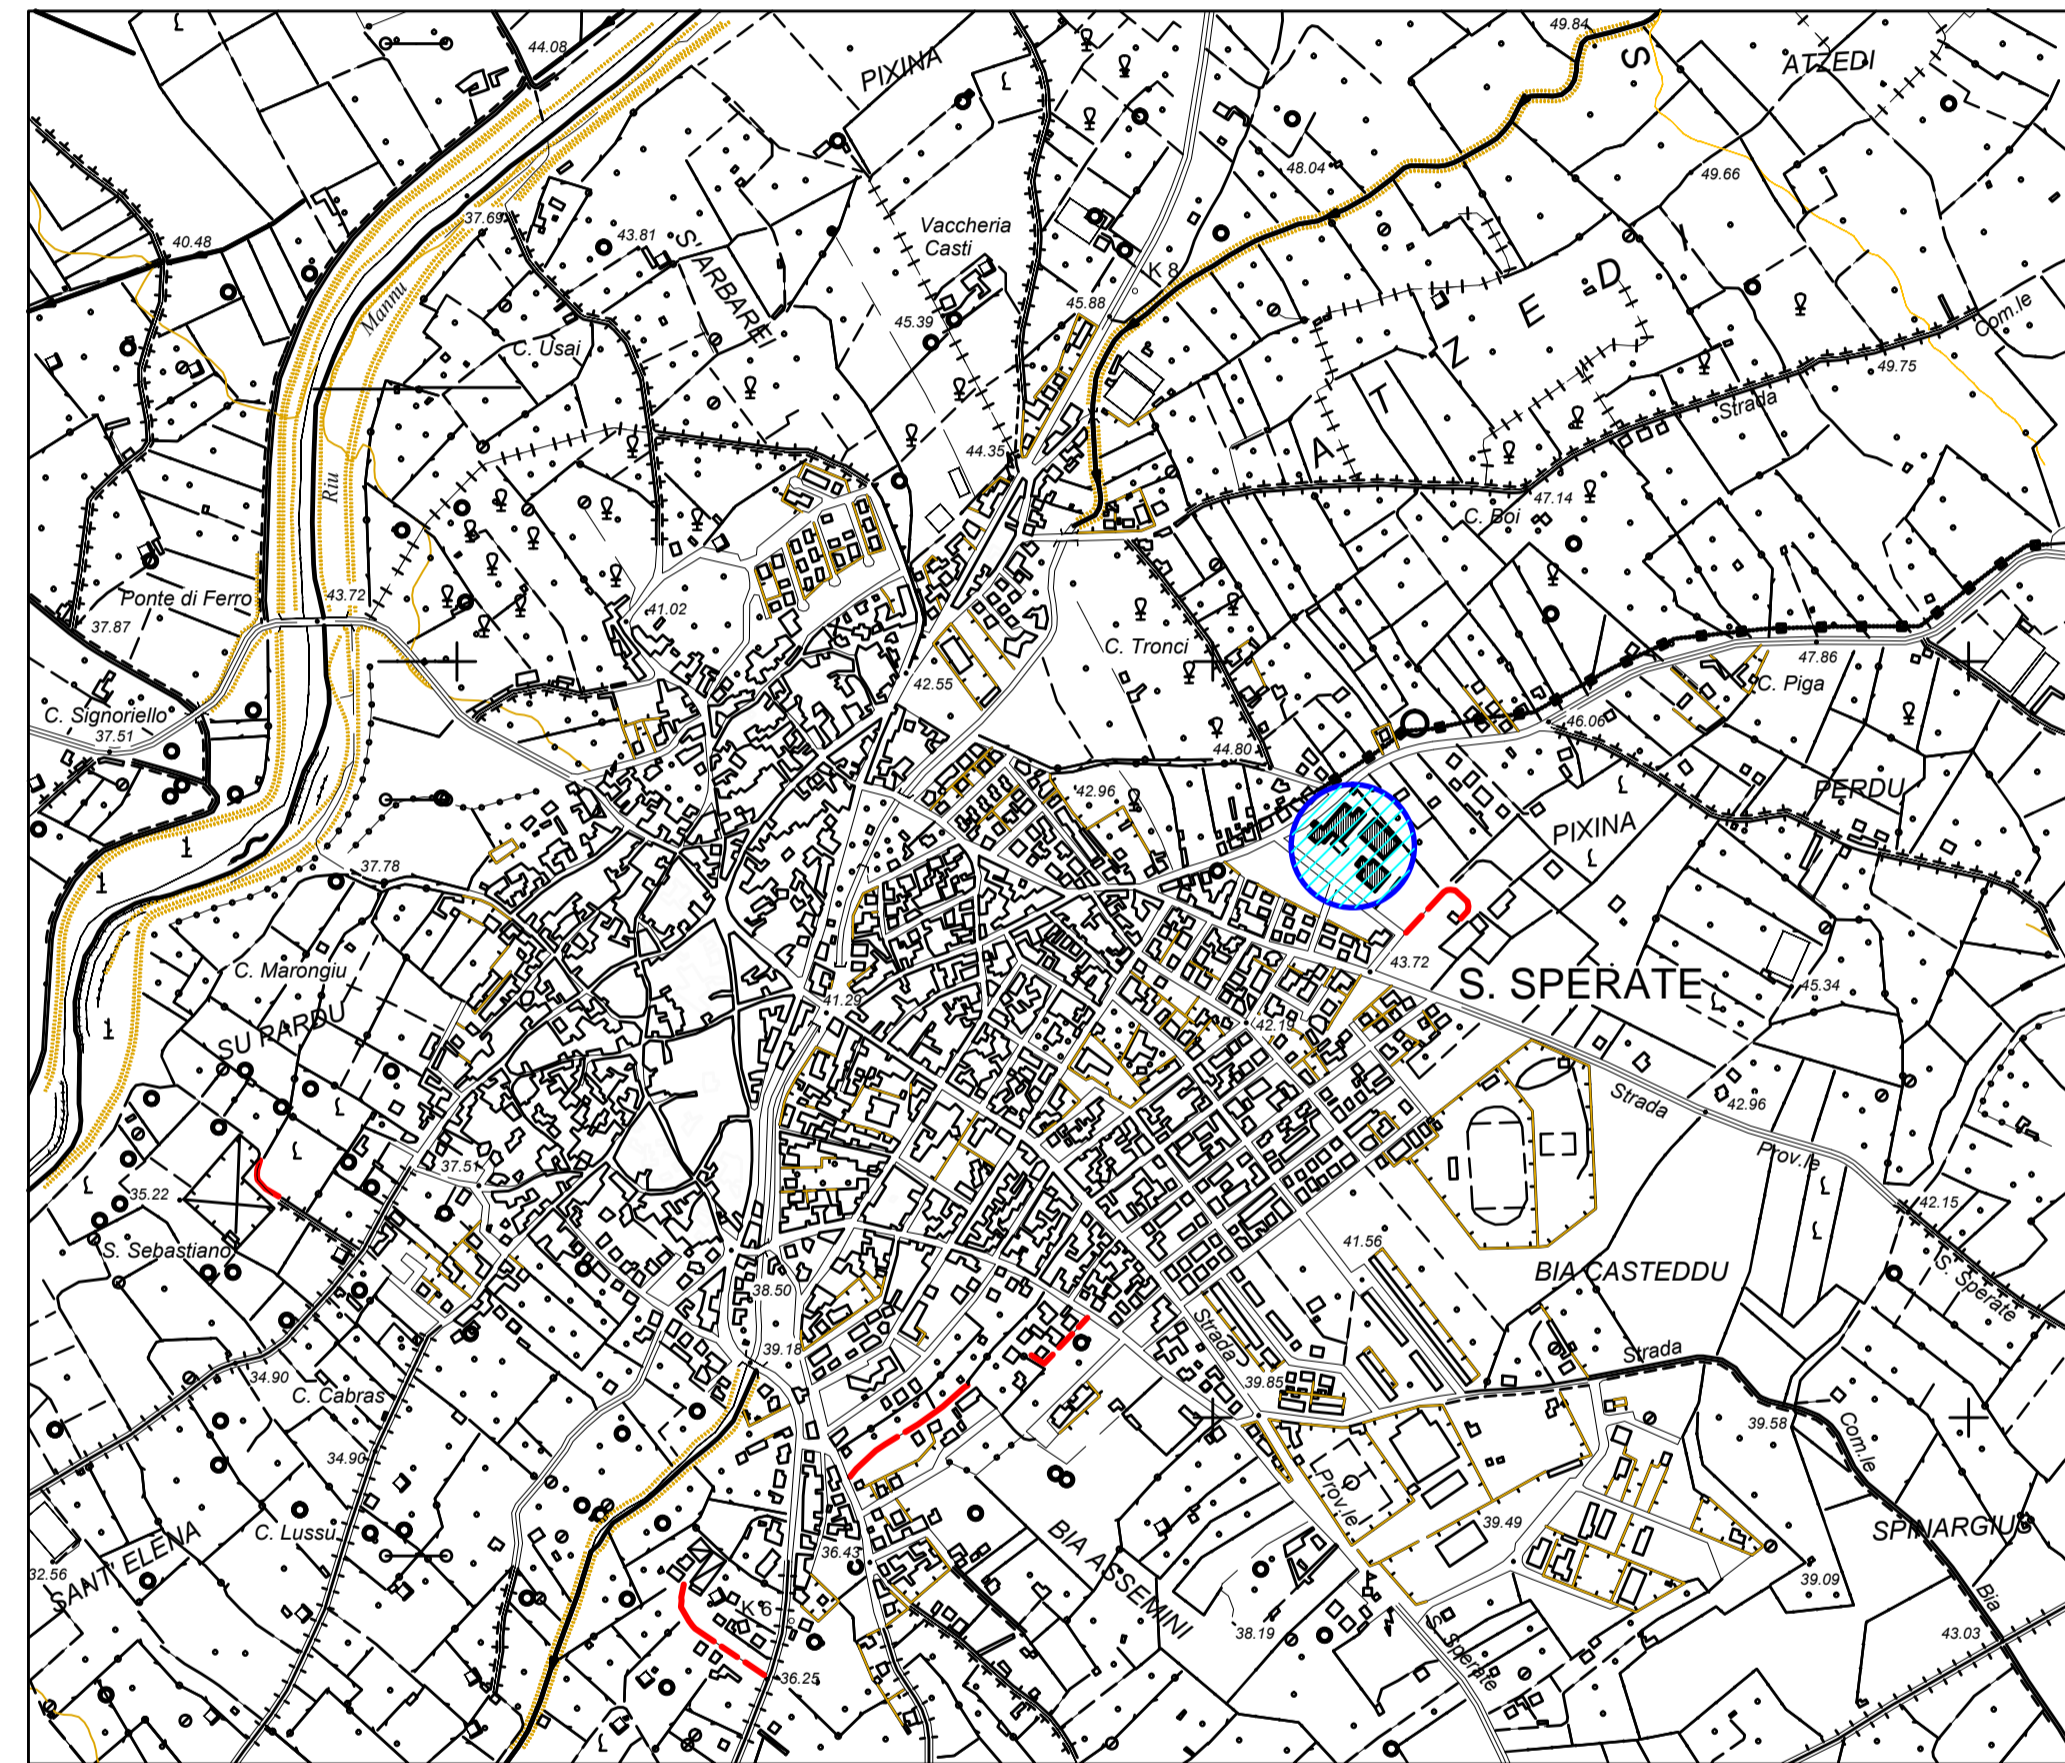

 AREA D'INTERVENTO