
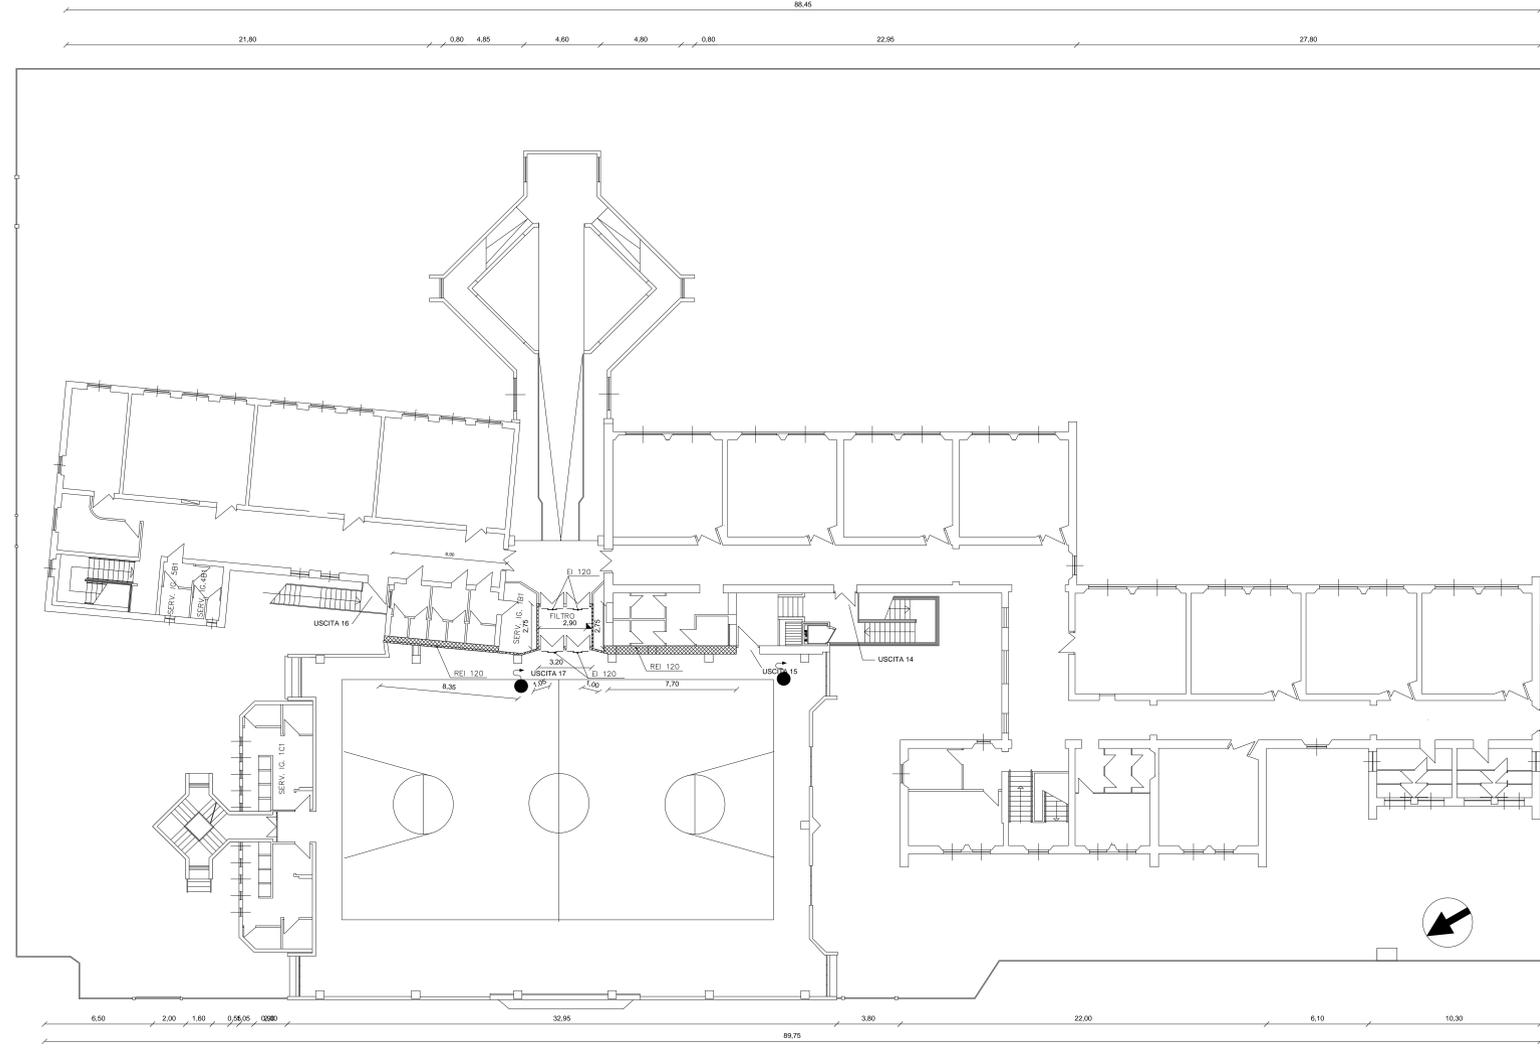


LEGENDA

LEGENDA

-  PARETI CON FUNZIONE DI COMPARTIMENTAZIONE, CON CLASSIFICAZIONE DI RESISTENZA AL FUOCO
-  PORTA REI
-  APERTURA DI VENTILAZIONE
-  NUOVO IDRANTE UNI 45

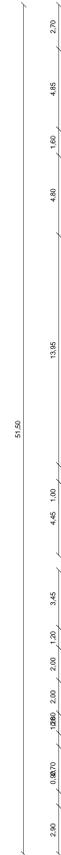

COMUNE DI SAN SPERATE
PROVINCIA DI CAGLIARI

PROGETTO ESECUTIVO

MESSA IN SICUREZZA E
MANUTENZIONE STRAORDINARIA
SCUOLA ELEMENTARE VIA SASSARI

ALLEGATO 2

TAVOLA 6

PIANTA PIANO TERRA E PIANTA PIANO PRIMO - di progetto

Rapp. 1:200

IL RESPONSABILE DEL PROCEDIMENTO
Dot. Ing. Stefania Manelli

