




SCHEMA VISIBILITA' TRIBUNA - SCALA 1:100

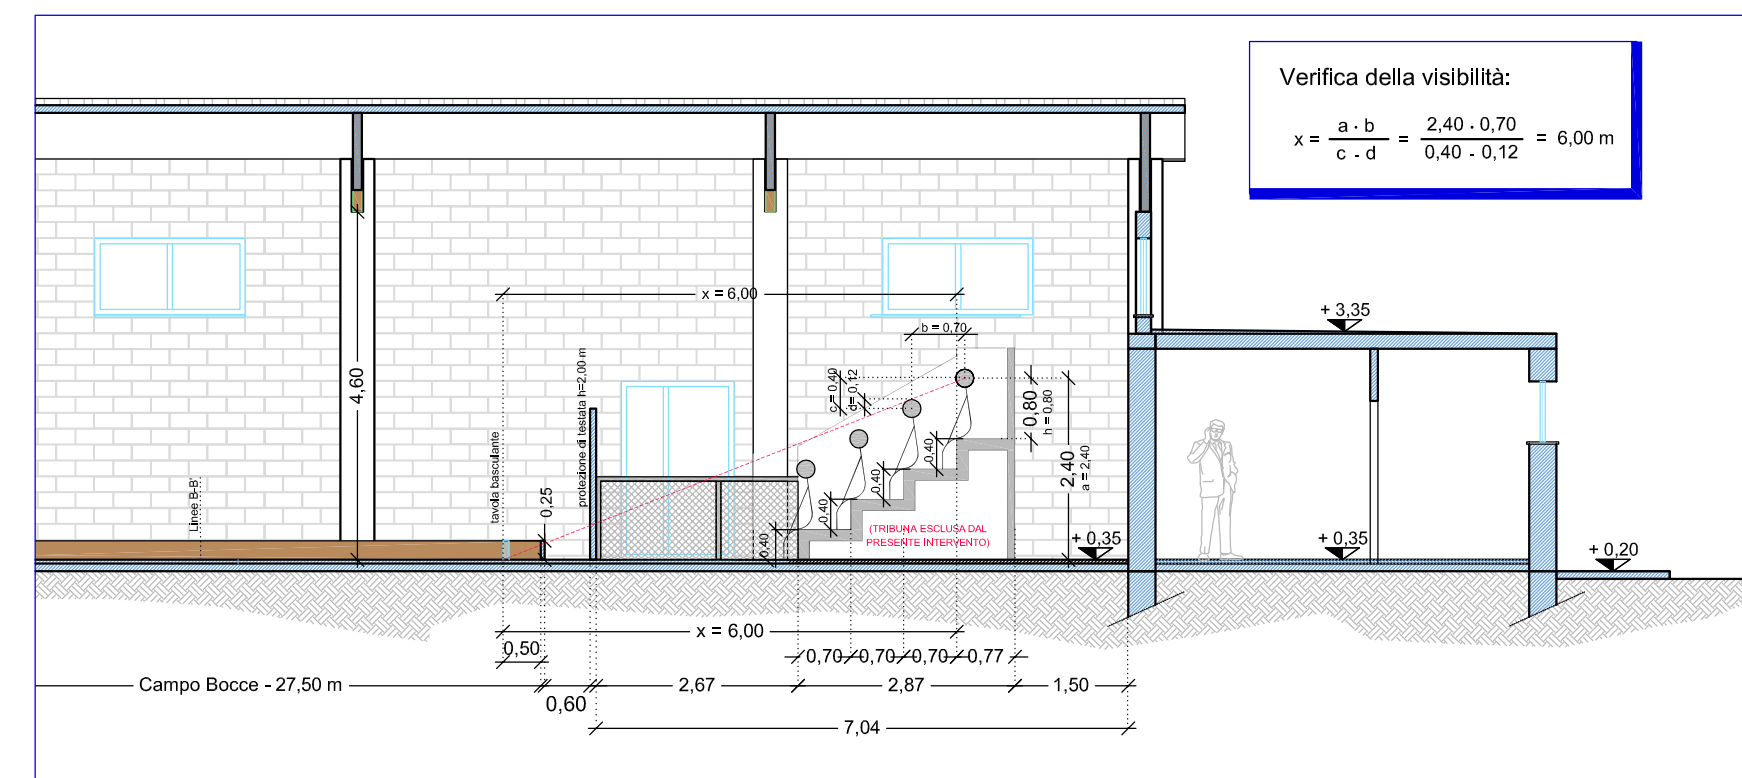

PARTICOLARE : PROSPETTO PROTEZIONE TESTATA - H = 200 cm / H= 110 cm - SCALA 1:20

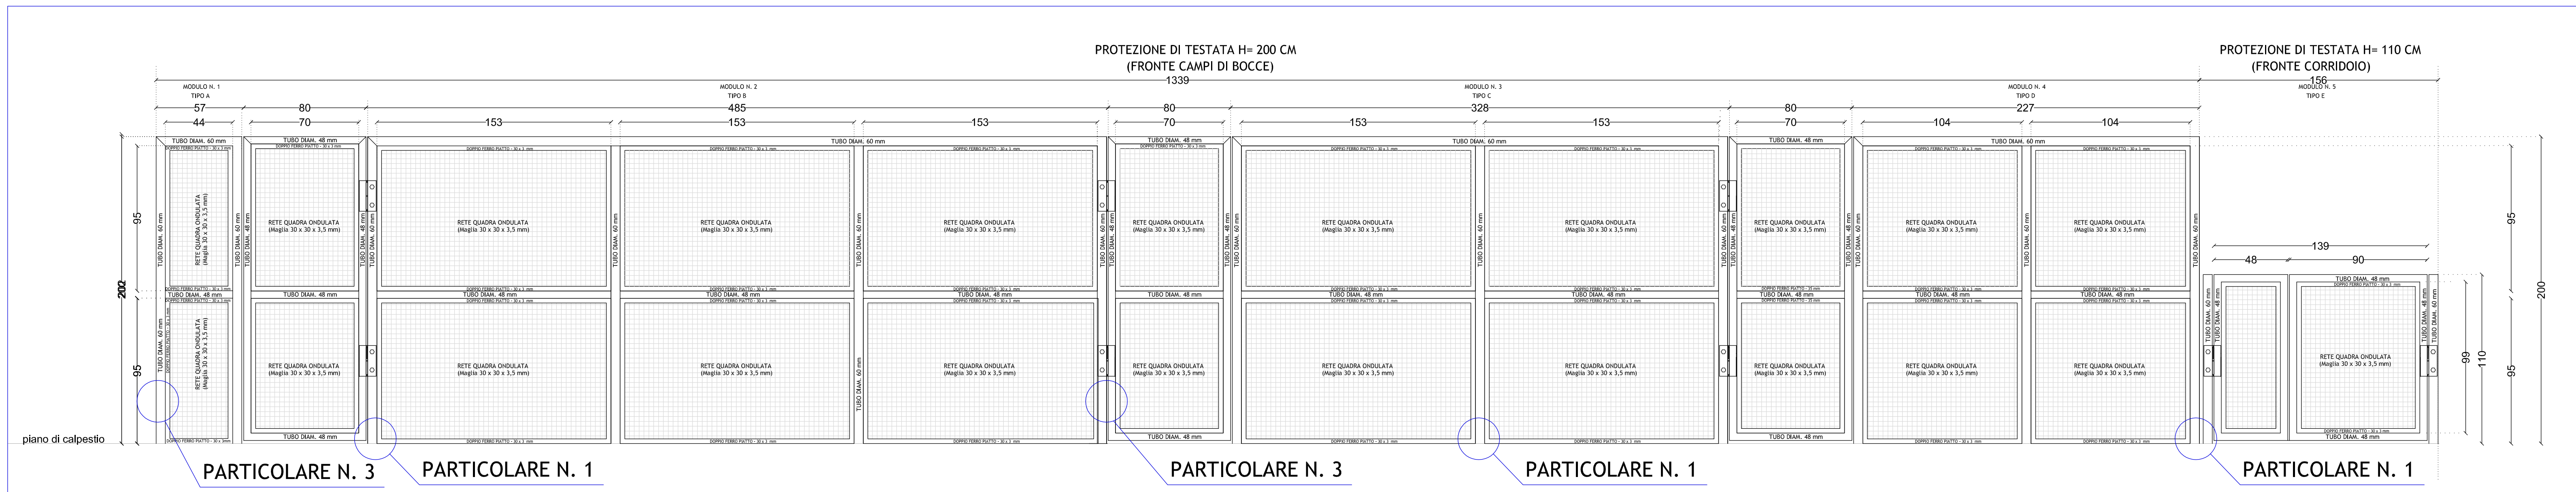


PIANTA CAMPI BOCCIE - SCALA 1: 100

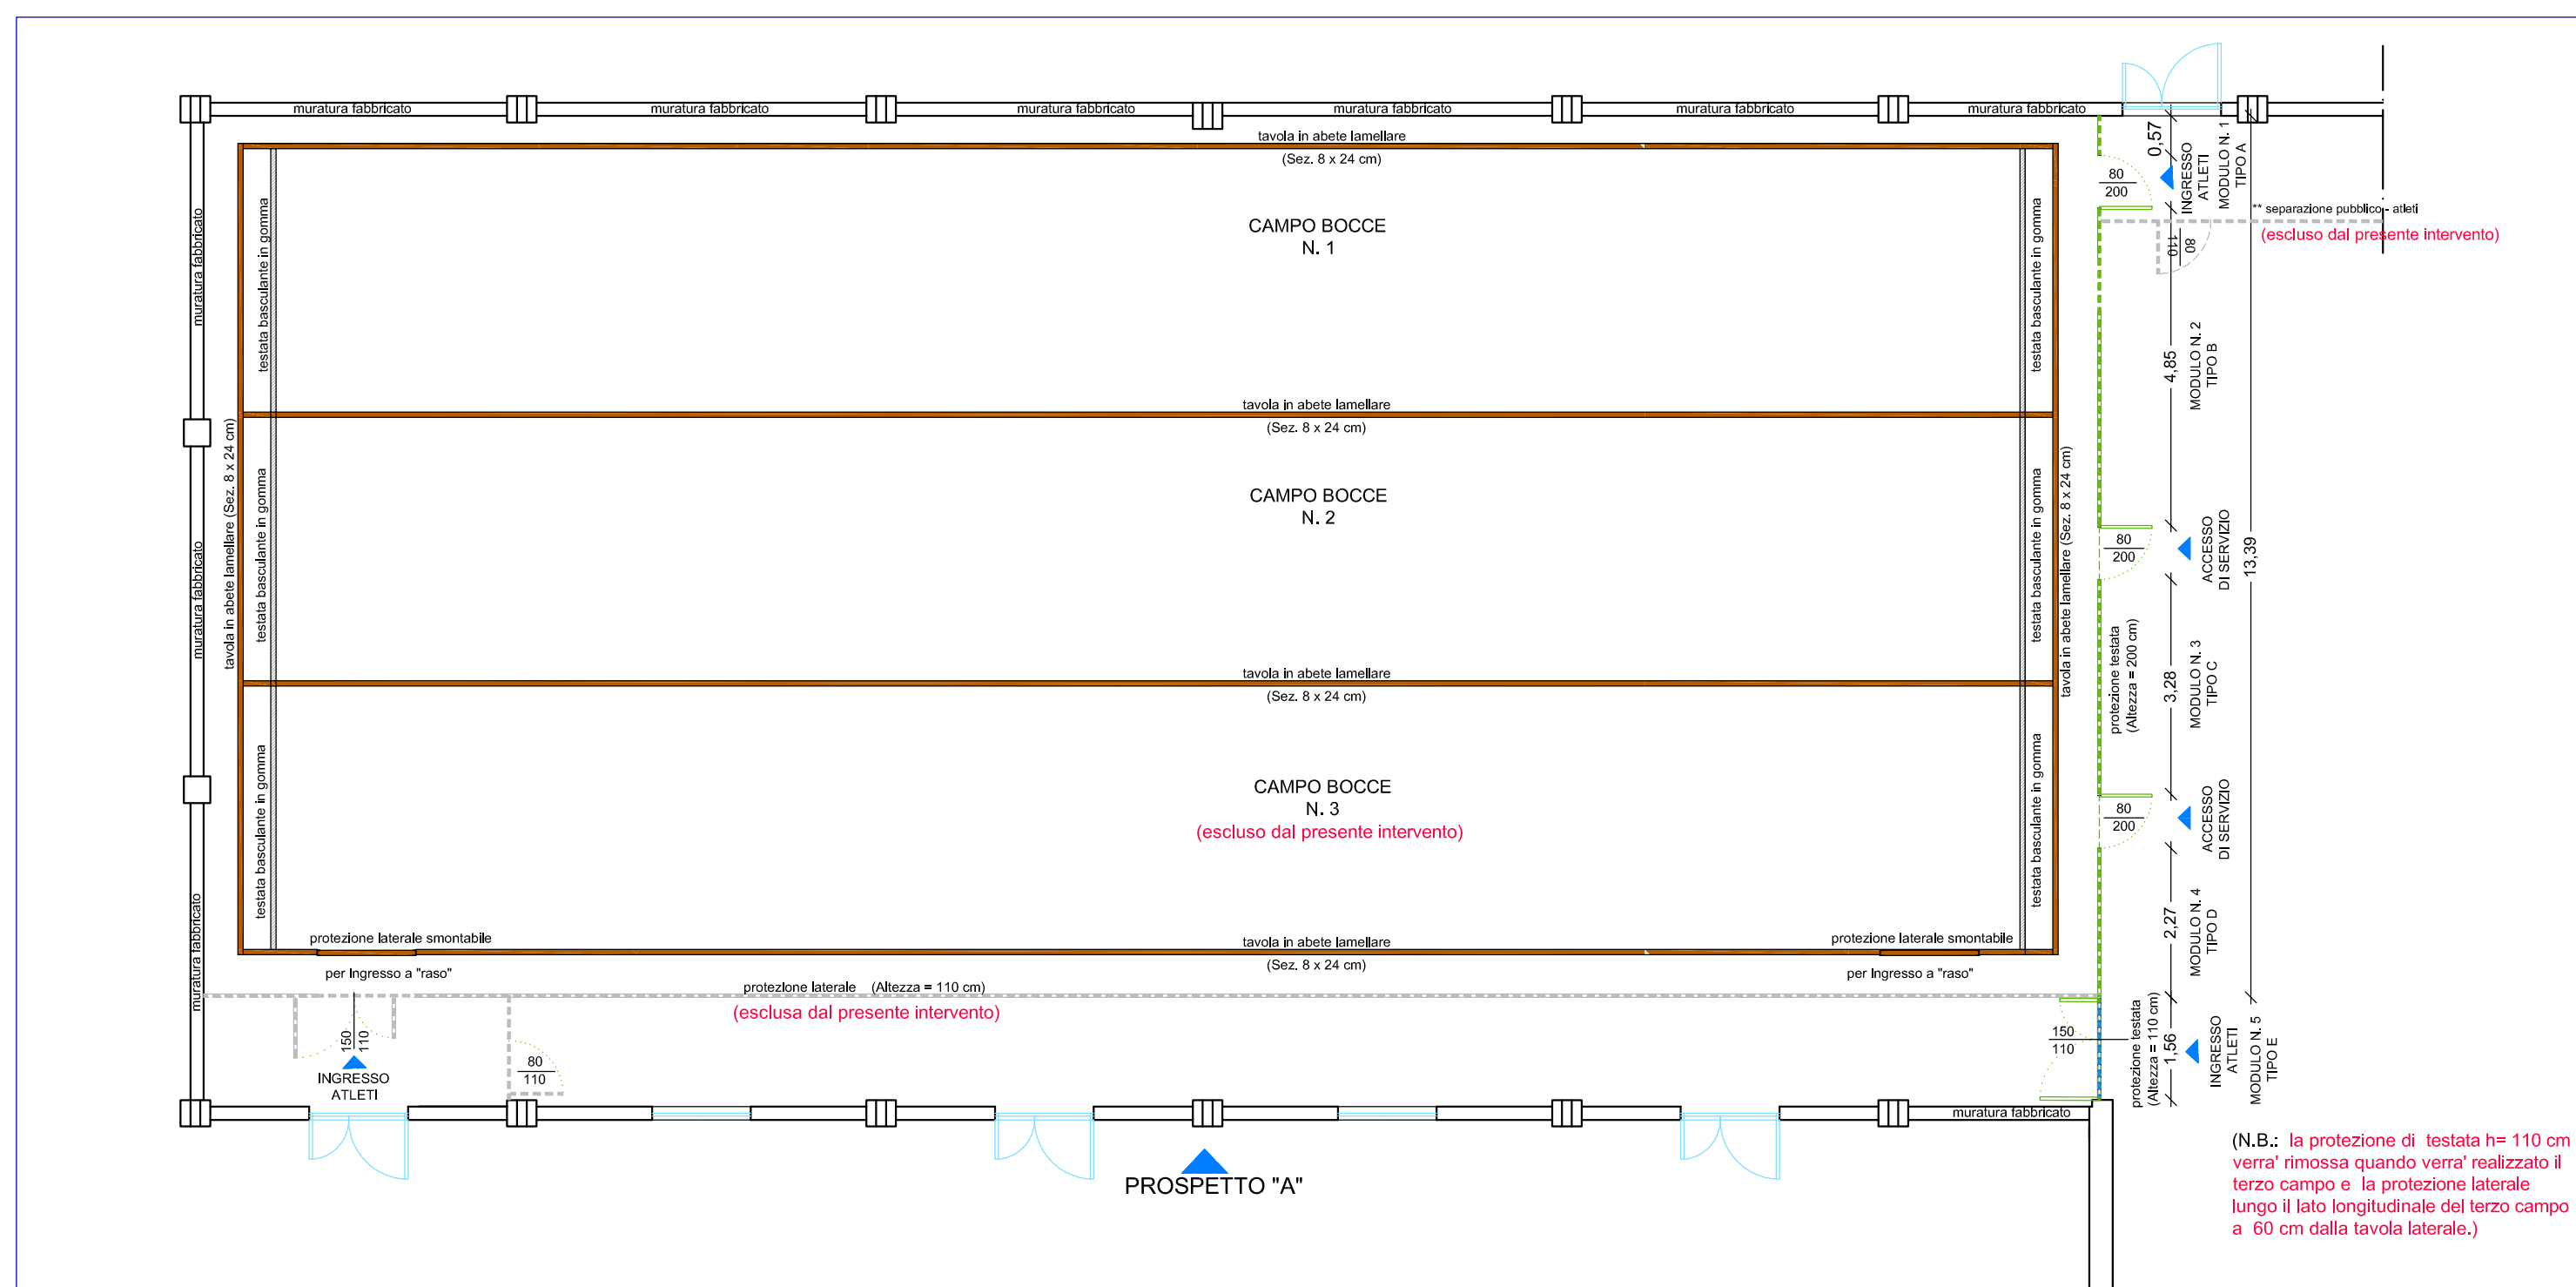


PARTICOLARI : PIASTRE DI FISSAGGIO A TERRA - SCALA 1:20


PARTICOLARE N. 1 - SCALA 1: 20

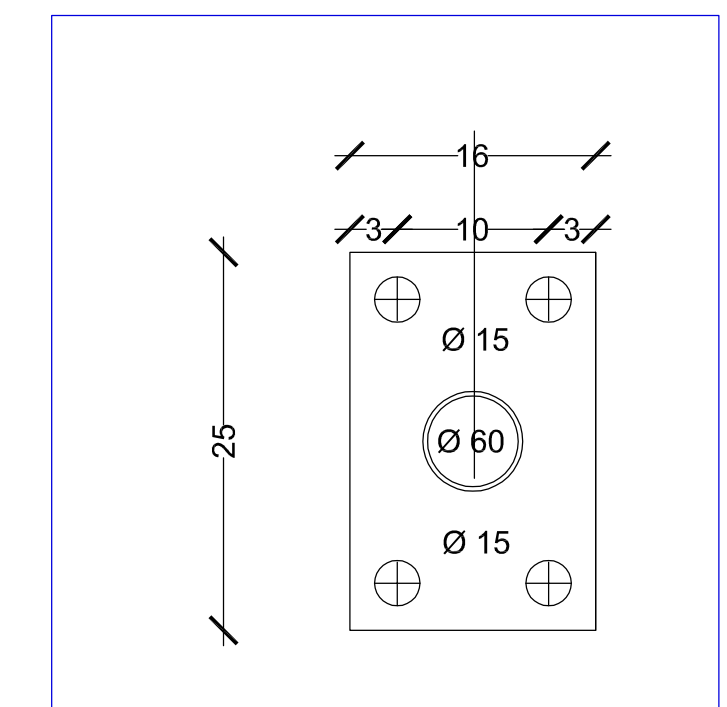

PARTICOLARE N. 2 - SCALA 1: 20

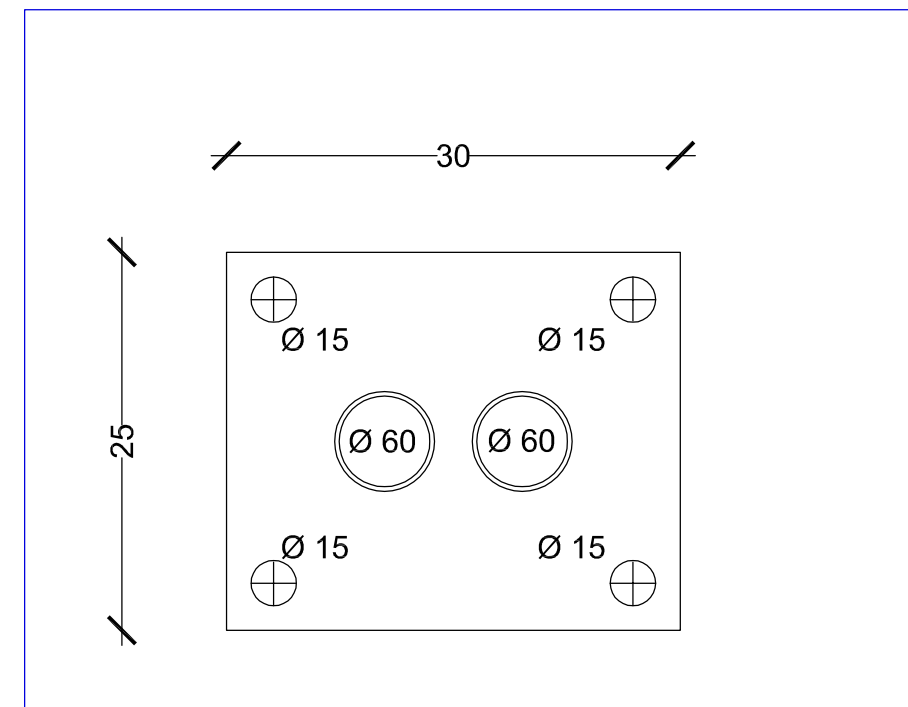

PARTICOLARE N. 3 - SCALA 1: 20

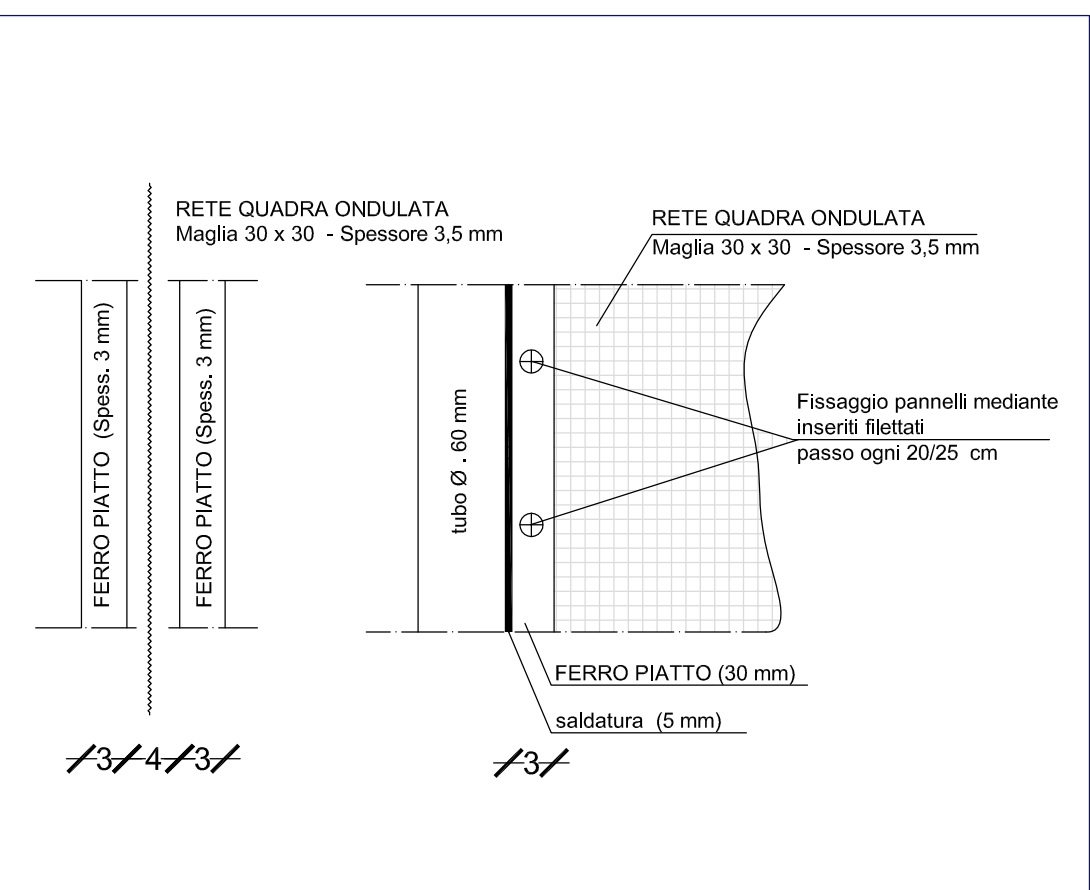

COMUNE DI SAN SPERATE -
PROVINCIA DI CAGLIARI -

LIVELLO PROGETTUALE:
PROGETTO ESECUTIVO

TITOLO DEL PROGETTO:
"LAVORI DI REALIZZAZIONE DI UN BOCCIODROMO"

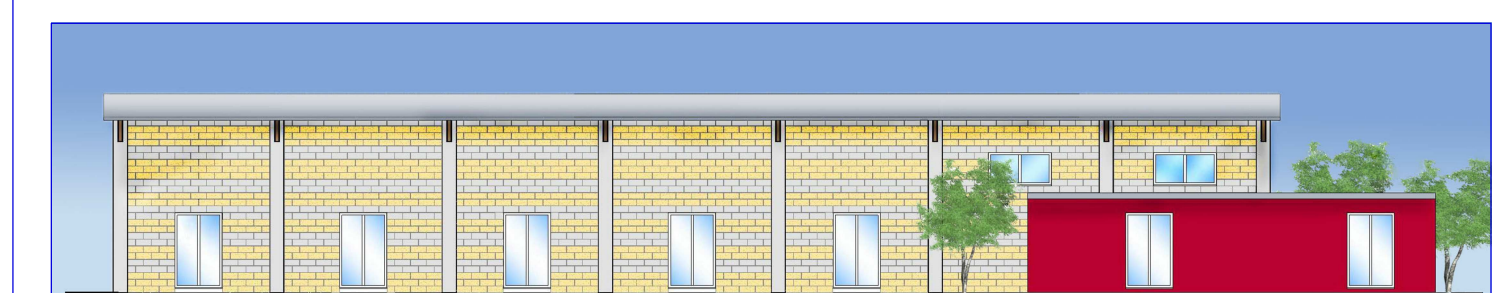


TAVOLA:
8.3

SCALA:
VARIE

OGGETTO:
PARTICOLARI COSTRUTTIVI:
SCHEMA VISIBILITA' TRIBUNA
PROTEZIONE TESTATA CAMPI BOCCIE

PROGETTISTA INCARICATO:
DOTT. ING. ENRICA SCHIRRU

TIMBRO E FIRMA:
ORDINE INGEGNERI
PROVINCIA DI CAGLIARI
DOTT. ING. ENRICA SCHIRRU

IL RESPONSABILE DEL PROCEDIMENTO:
ING. STEFANIA MAMELI

TIMBRO E FIRMA:

COMMITTENTE:
AMMINISTRAZIONE COMUNALE DI SAN SPERATE

DATA:
MARZO 2012

(N.B.: la protezione di testata h= 110 cm verrà rimossa quando verrà realizzato il terzo campo e la protezione laterale lungo il lato longitudinale del terzo campo a 60 cm dalla tavola laterale.)