

# COMUNE DI SAN SPERATE

PROVINCIA DI CAGLIARI

## PROGETTO ESECUTIVO

MESSA IN SICUREZZA E  
MANUTENZIONE STRAORDINARIA  
SCUOLA ELEMENTARE VIA SASSARI

ALLEGATO 2

TAVOLA 2


COROGRAFIA

Rapp. 1:10000

IL RESPONSABILE DEL PROCEDIMENTO

Dott. Ing. Stefania Mameli

## COROGRAFIA

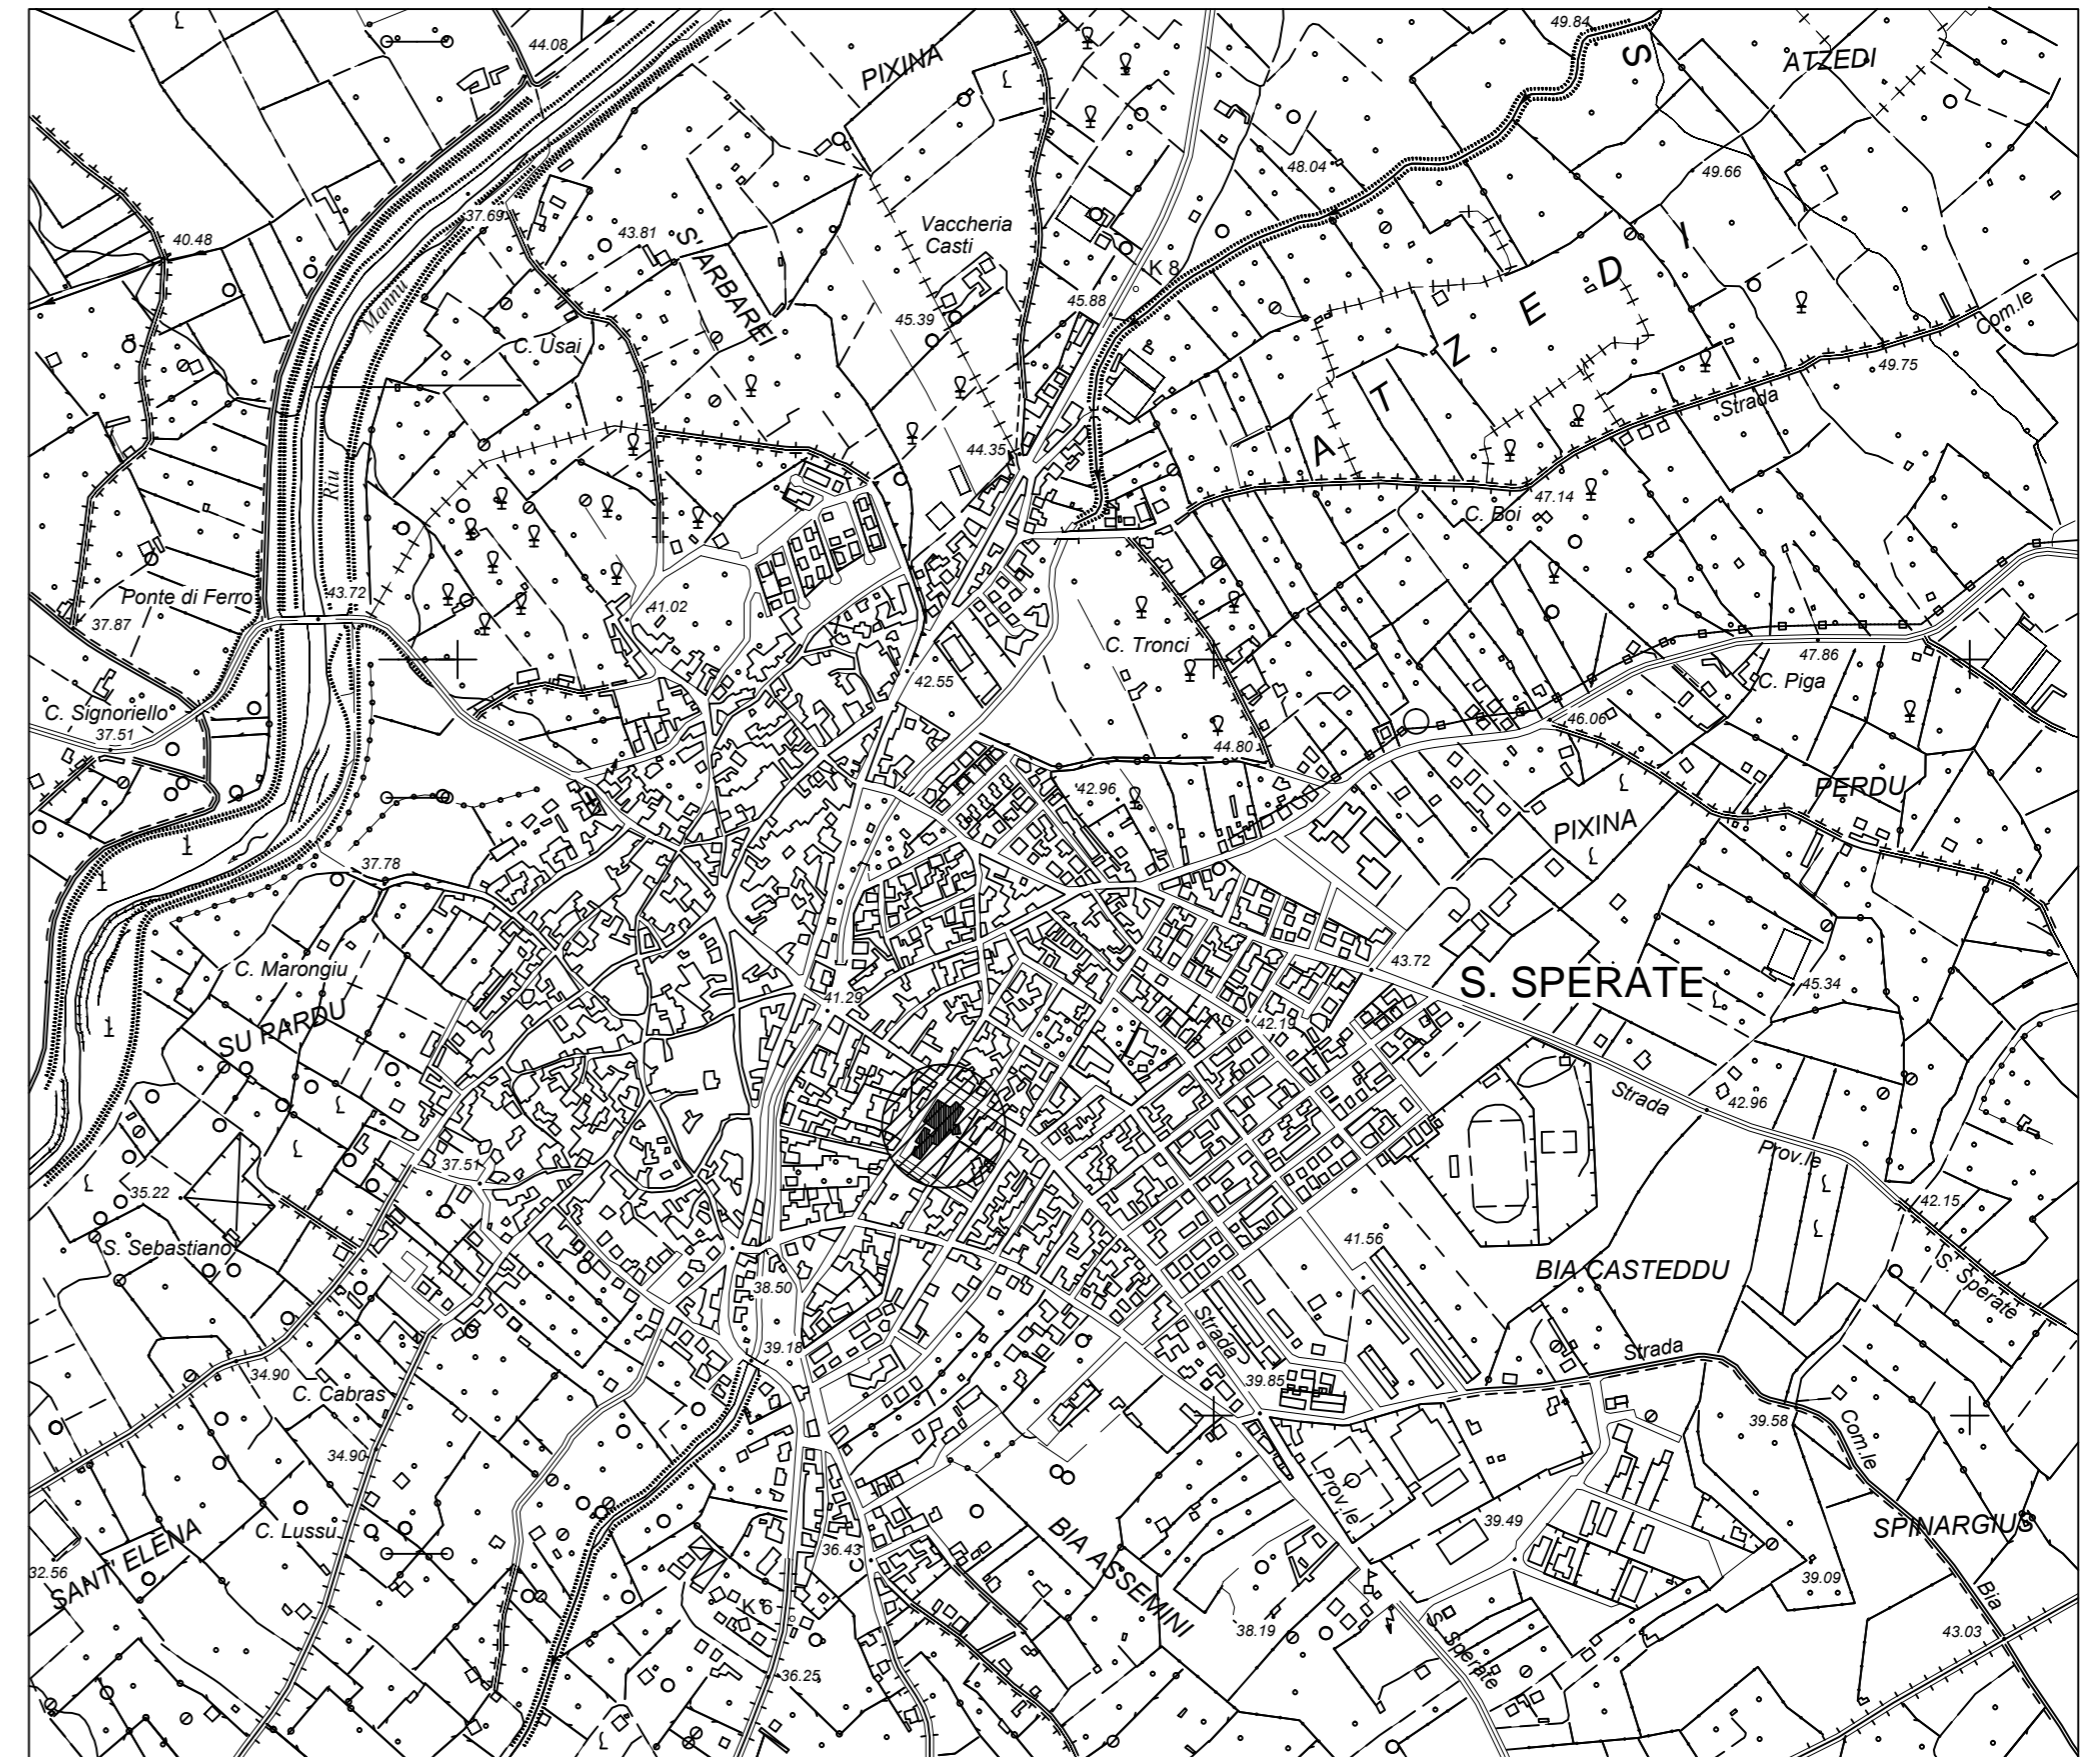

 AREA D'INTERVENTO