



PIANTA 1° SOLAIO - Scala 1: 100

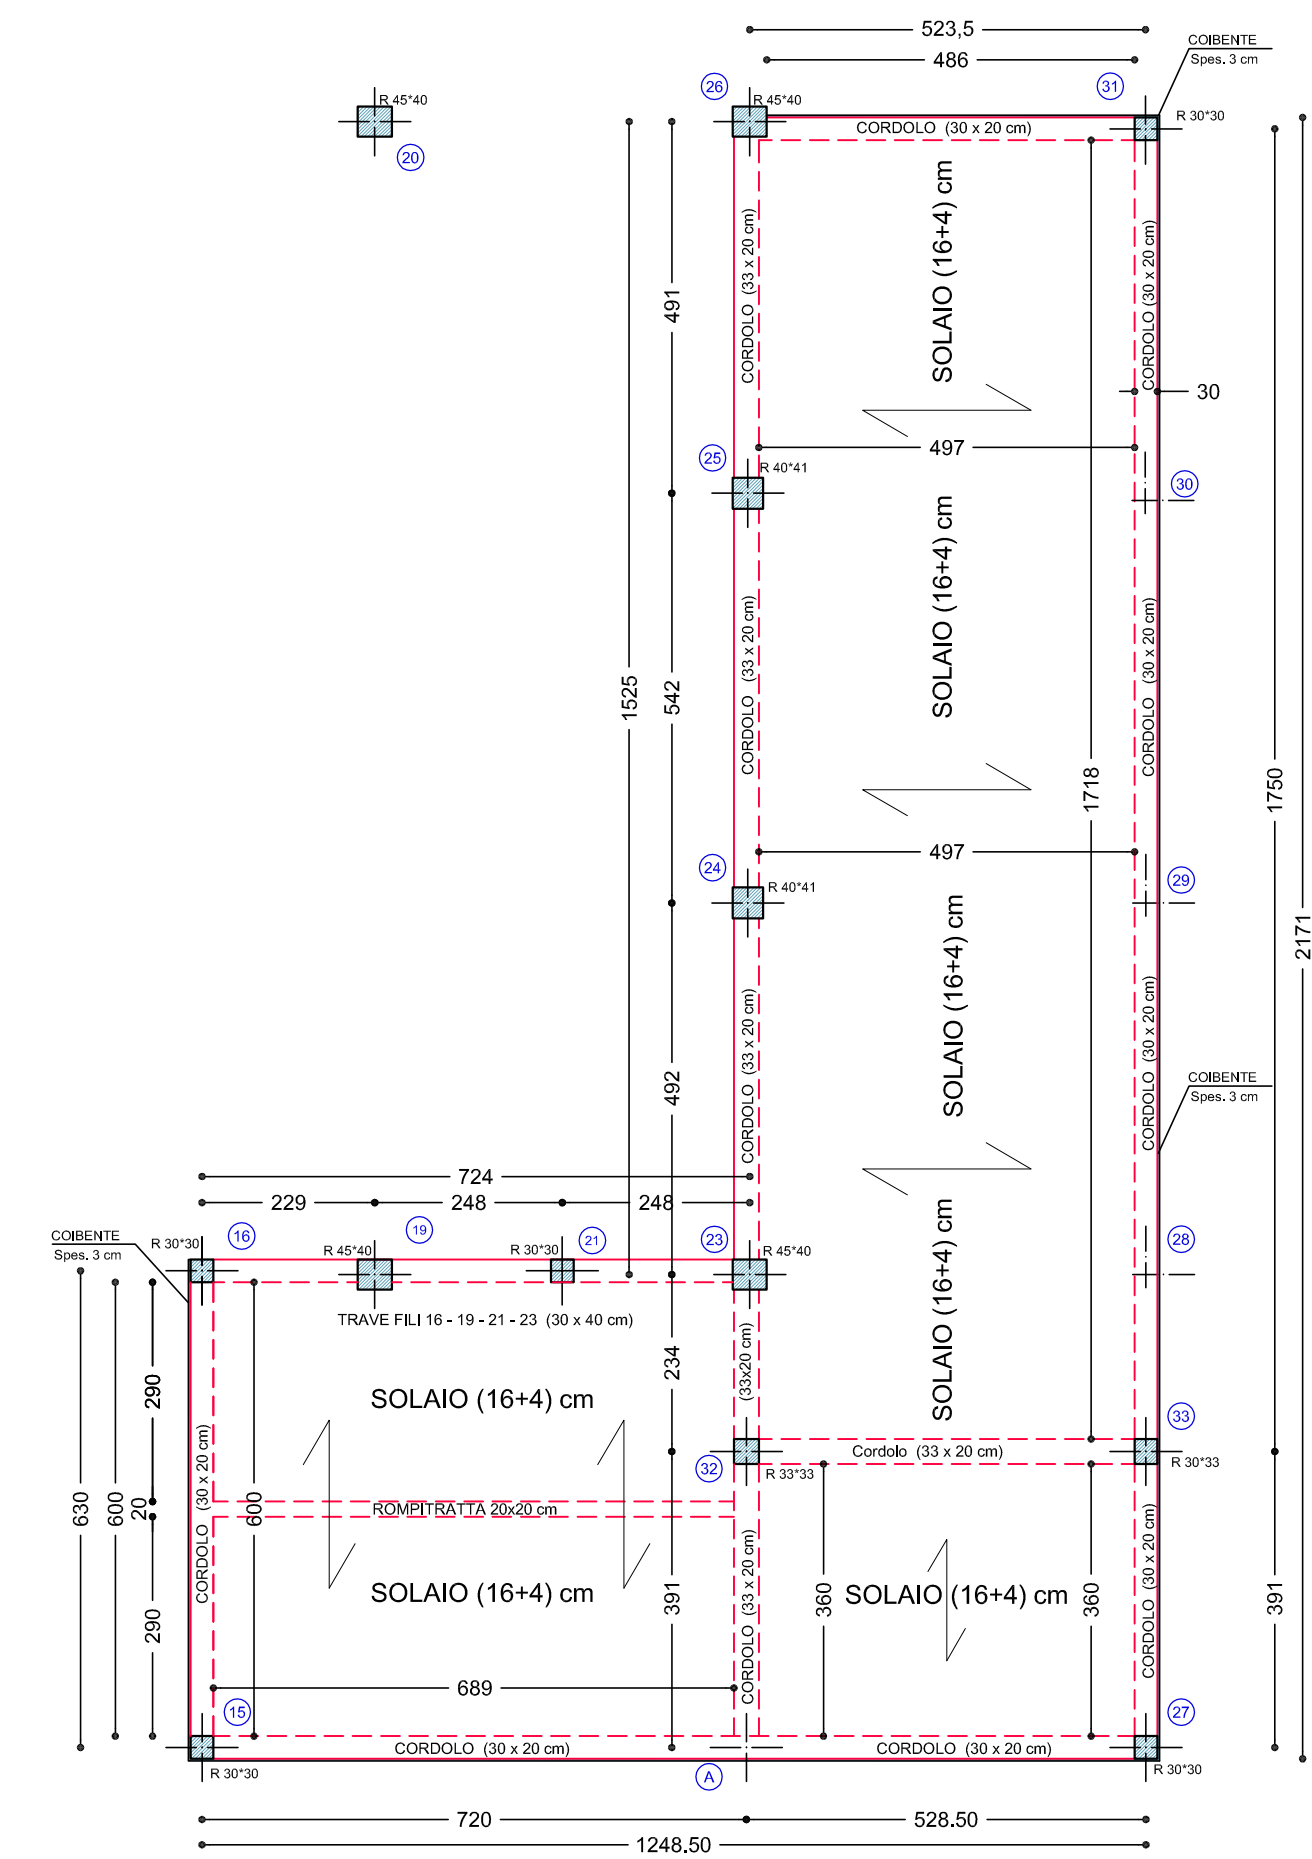


TRAVE FILI 16 - 19 - 21 - 23 - SCALA 1:50

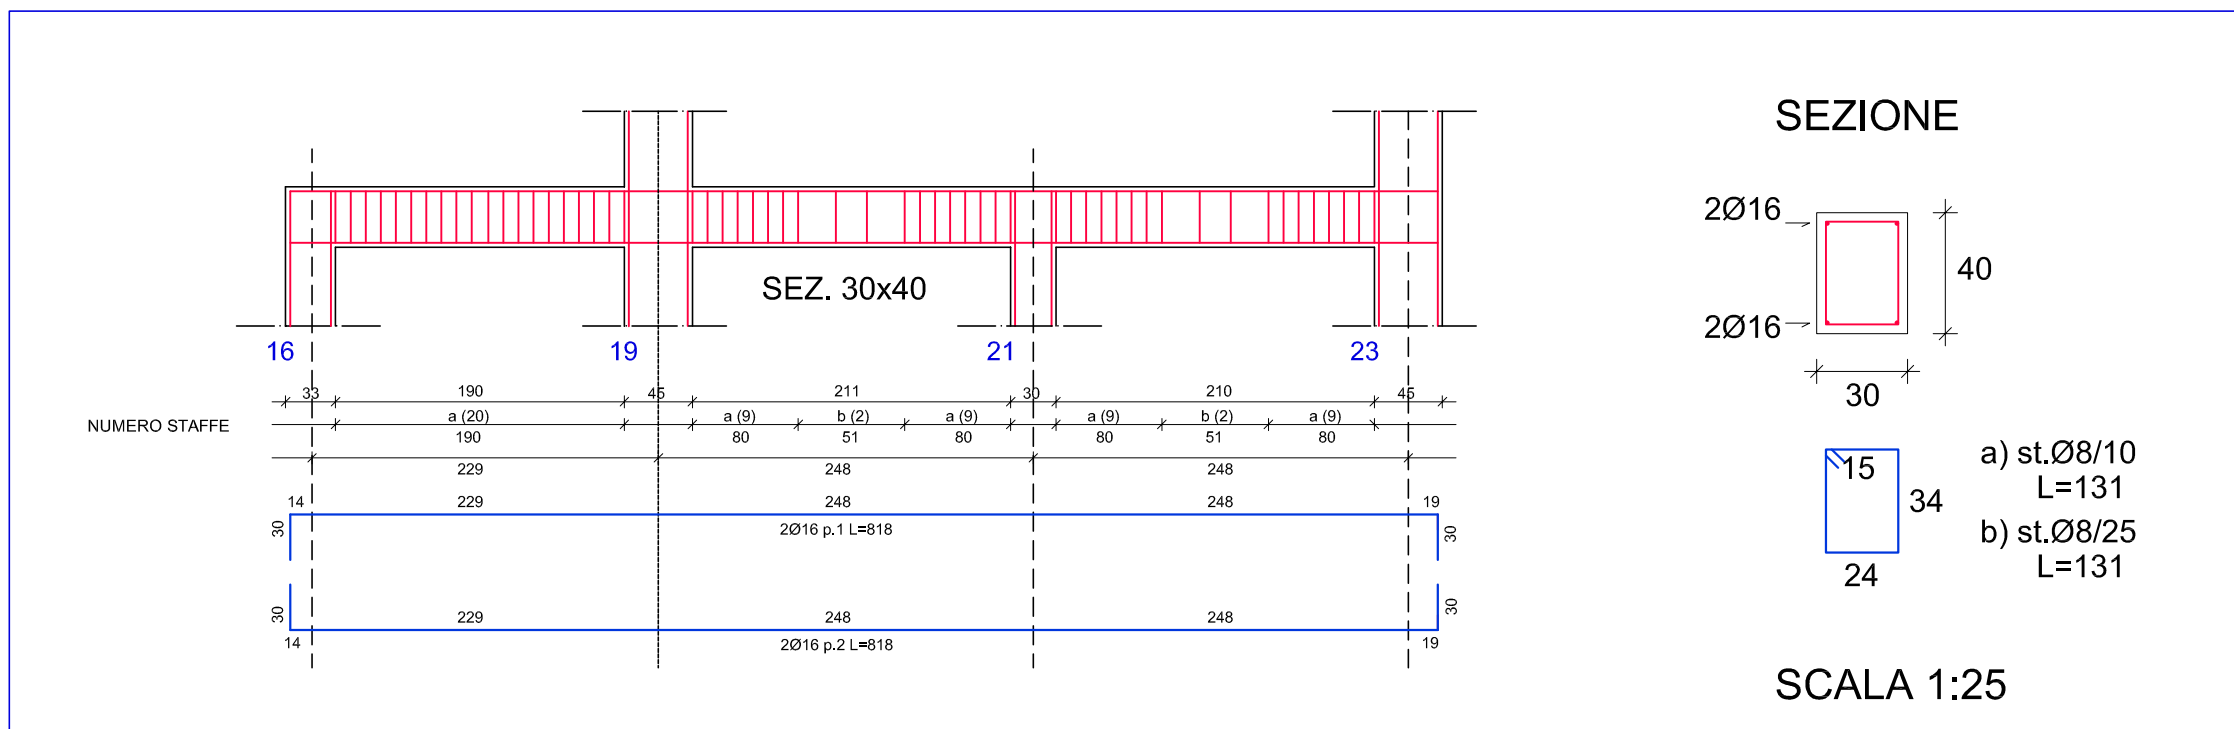


**MATERIALI**  
CALCESTRUZZO Rck 30  
ACCIAIO Fe B450C


CORDOLO SOPRA MURATURA FILI 26 - 25 - 24 - 23 - 32 - A - SCALA 1:50

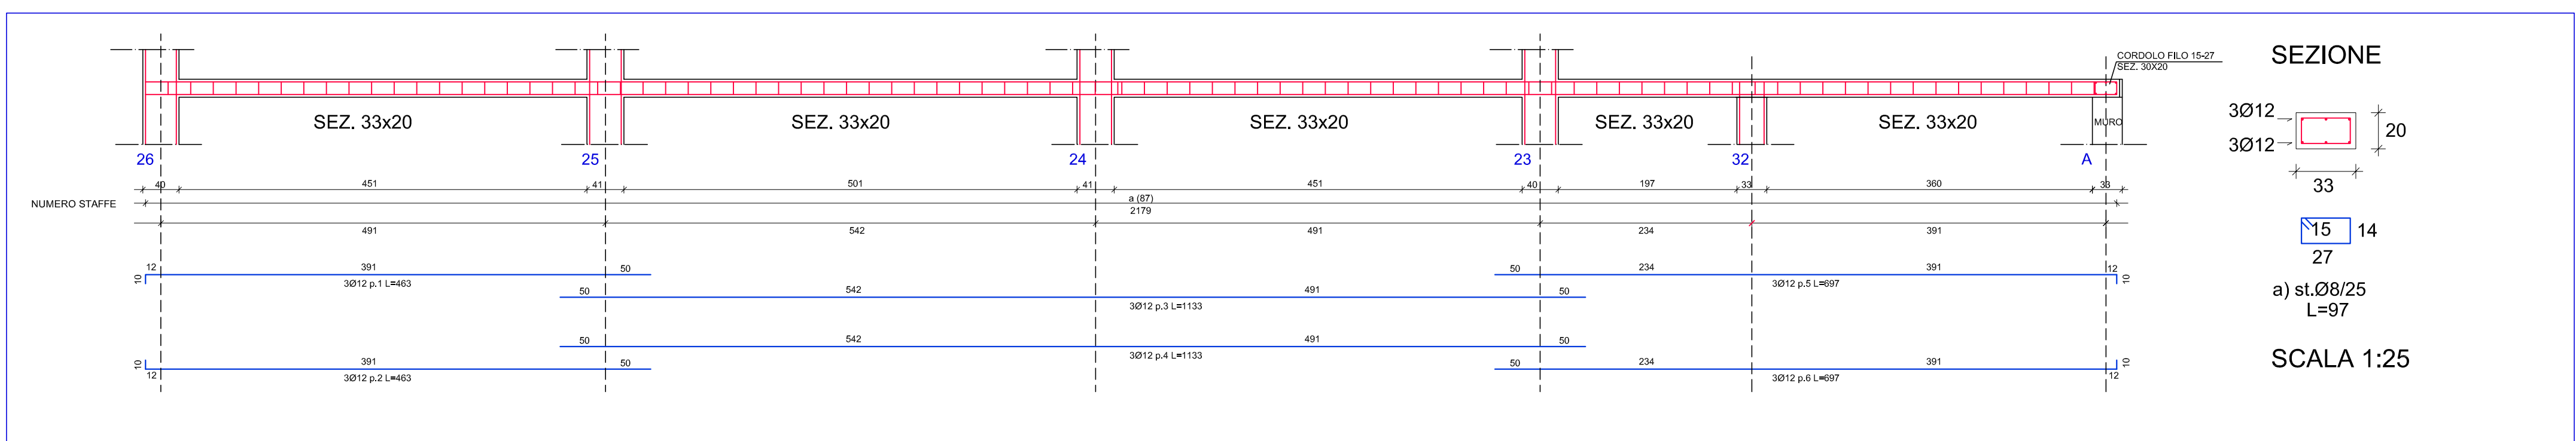


CORDOLO SOPRA MURATURA FILI 27 - 33 - 31 - SCALA 1:50

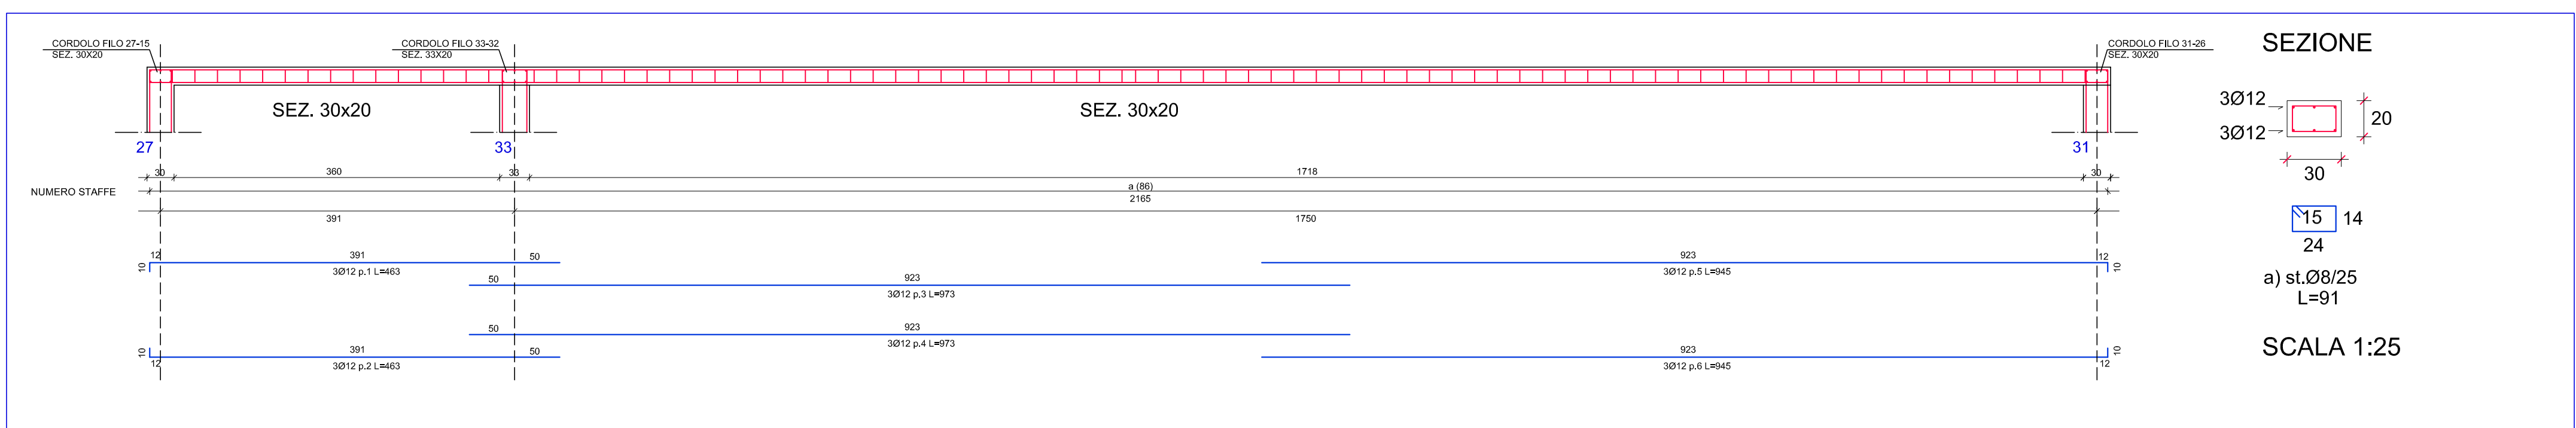


CORDOLO SOPRAMURATURA FILI 32 - 33 - SCALA 1:50

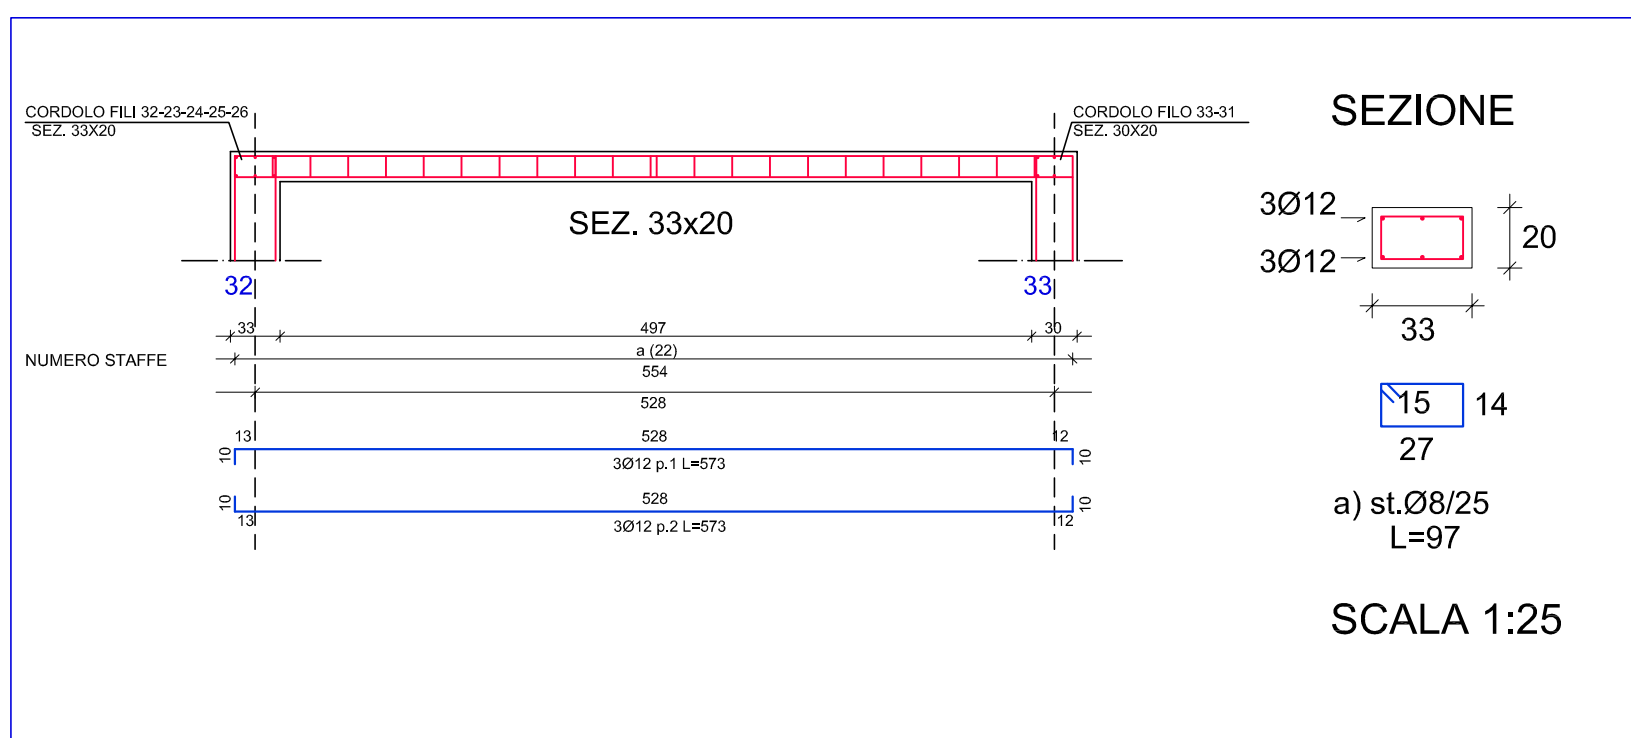


CORDOLO SOPRAMURATURA FILI 26 - 31 - SCALA 1:50

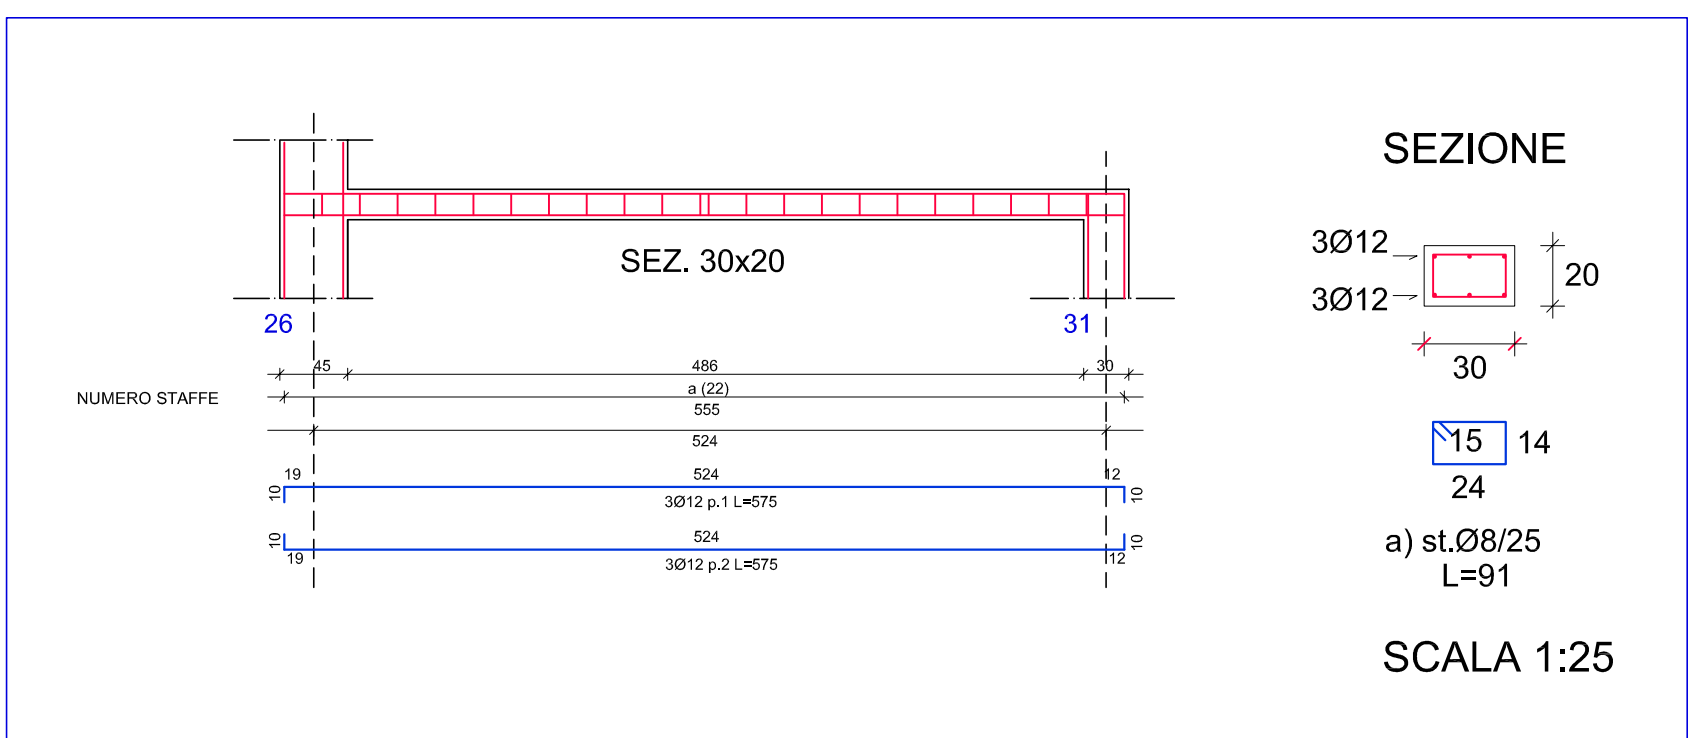

CORDOLO SOPRAMURATURA FILI 16-15 - SCALA 1:50

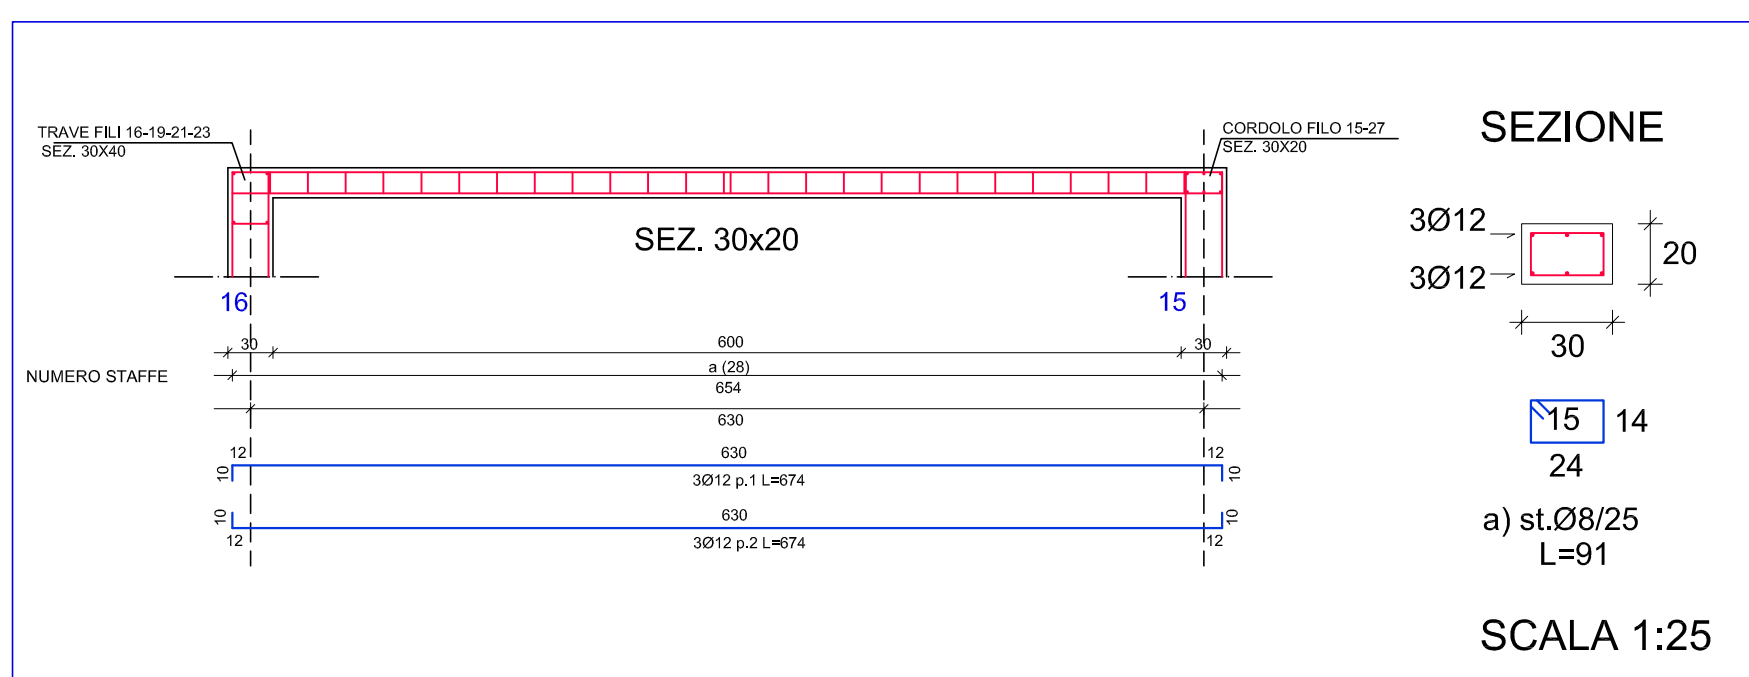

CORDOLO SOPRAMURATURA FILI 15 - 27 - SCALA 1:50

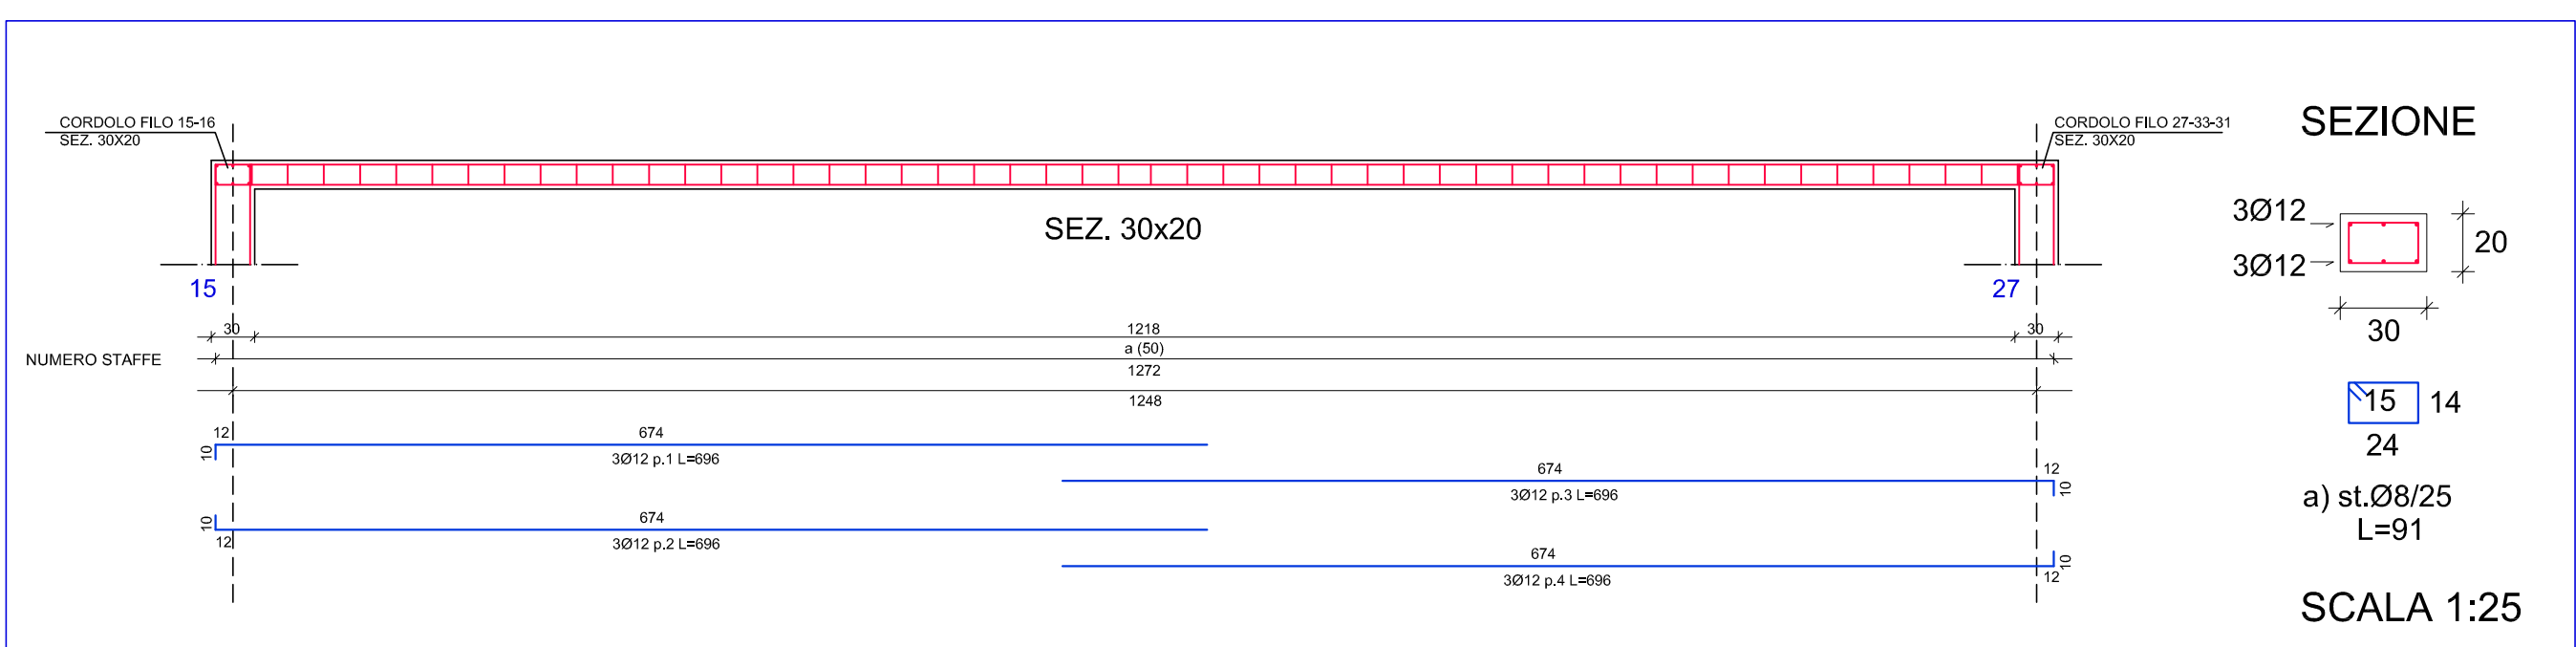

- COMUNE DI SAN SPERATE -  
- PROVINCIA DI CAGLIARI -

LIVELLO PROGETTUALE:  
**PROGETTO ESECUTIVO**

TITOLO DEL PROGETTO:  
**"LAVORI DI REALIZZAZIONE DI UN BOCCIODROMO"**



TAVOLA:  
**S.09**

OGGETTO:  
STRUTTURE:  
ARMATURA TRAVE E CORDOLI  
SOPRAMURATURA PORTANTE  
(1° SOLAIO) - (CORPO SPOGLIATOIO)

SCALA  
**1:100**

PROGETTISTA INCARICATO:  
DOTT. ING. ENRICA SCHIRRU  
Via Matteotti n. 30 - 09026 San Sperate  
Tel. 348 2799765  
e-mail: enrica.schirru@tiscali.it

TIMBRO E FIRMA:  
ORDINE INGEGNERI  
PROVINCIA DI CAGLIARI  
Dott. Ing. ENRICA SCHIRRU  
N. 5829

IL RESPONSABILE DEL PROCEDIMENTO:  
ING. STEFANIA MAMELI

COMMITTENTE:  
AMMINISTRAZIONE COMUNALE DI SAN SPERATE

DATA:  
MARZO 2012