


SCHEMA IMPIANTO AERAZIONE FORZATA - (PIANTA CORPO SPOGLIATOI) - Scala 1: 50

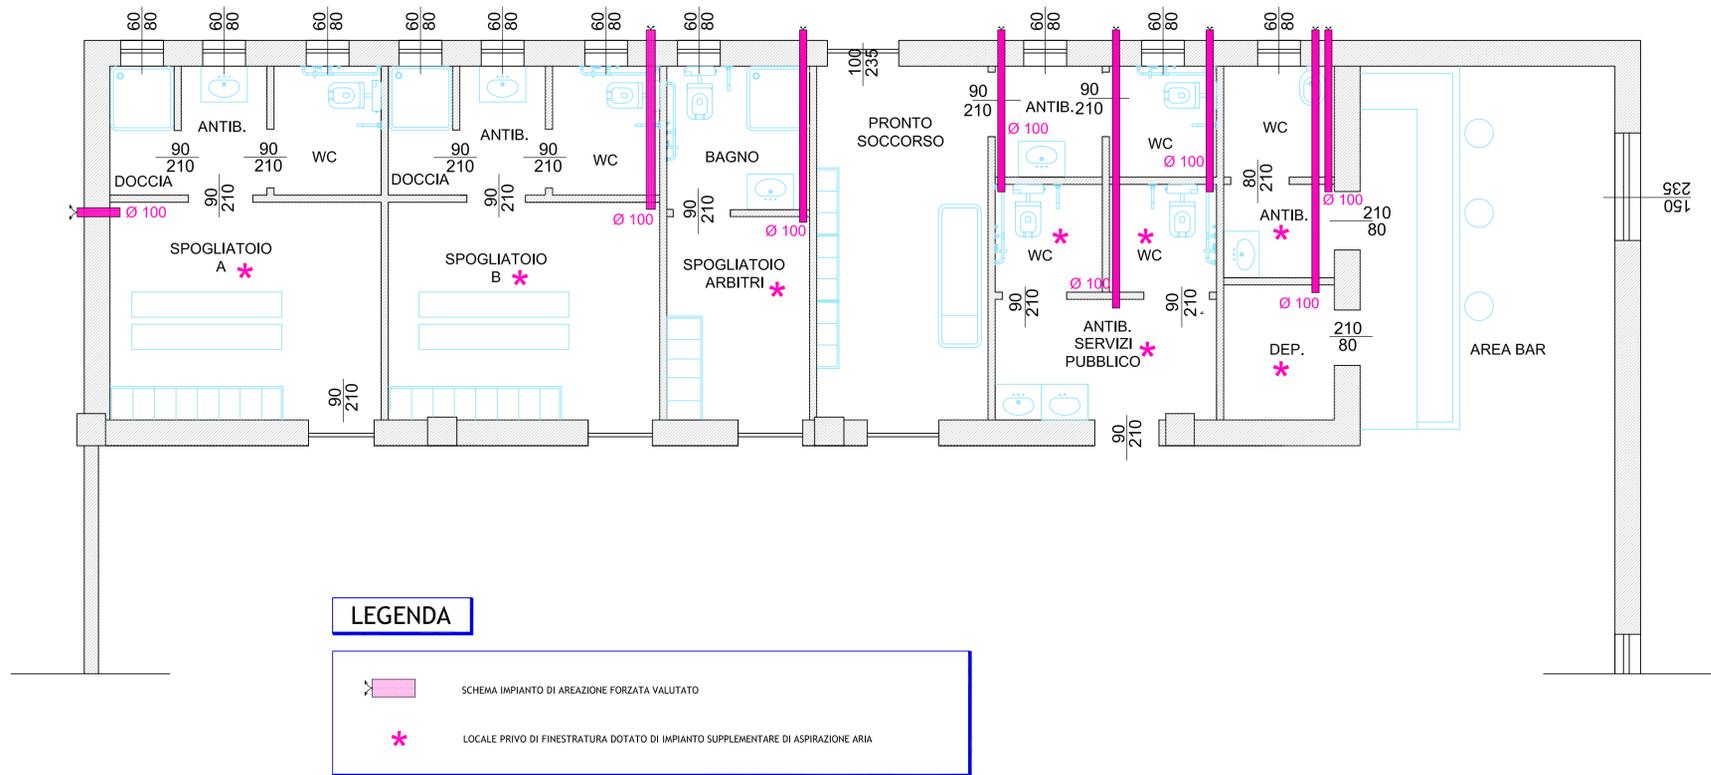

- COMUNE DI SAN SPERATE -  
- PROVINCIA DI CAGLIARI -

LIVELLO PROGETTUALE:

PROGETTO ESECUTIVO

TITOLO DEL PROGETTO:

"LAVORI DI REALIZZAZIONE DI UN BOCCIODROMO"



TAVOLA:

11.2

OGGETTO:

IMPIANTO IDRICO SANITARIO - OPERA  
COMPLETA:  
DISPOSIZIONE SANITARI E SCHEMA  
IMPIANTO AERAZIONE FORZATA

SCALA

1:50

PROGETTISTA INCARICATO:

DOTT. ING. ENRICA SCHIRRU

Via Matteotti n. 30 - 09026 San Sperate  
Tel. 348.2789706  
e.mail: enrica.schirru@tiscali.it

TIMBRO E FIRMA:



IL RESPONSABILE DEL PROCEDIMENTO :

ING. STEFANIA MAMELI

TIMBRO E FIRMA:

COMMITTENTE:

AMMINISTRAZIONE COMUNALE DI SAN SPERATE

DATA:

MARZO 2012

DISPOSIZIONE SANITARI - (PIANTA CORPO SPOGLIATOI) - Scala 1: 50

