
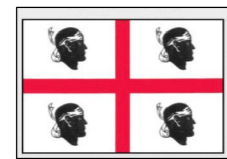
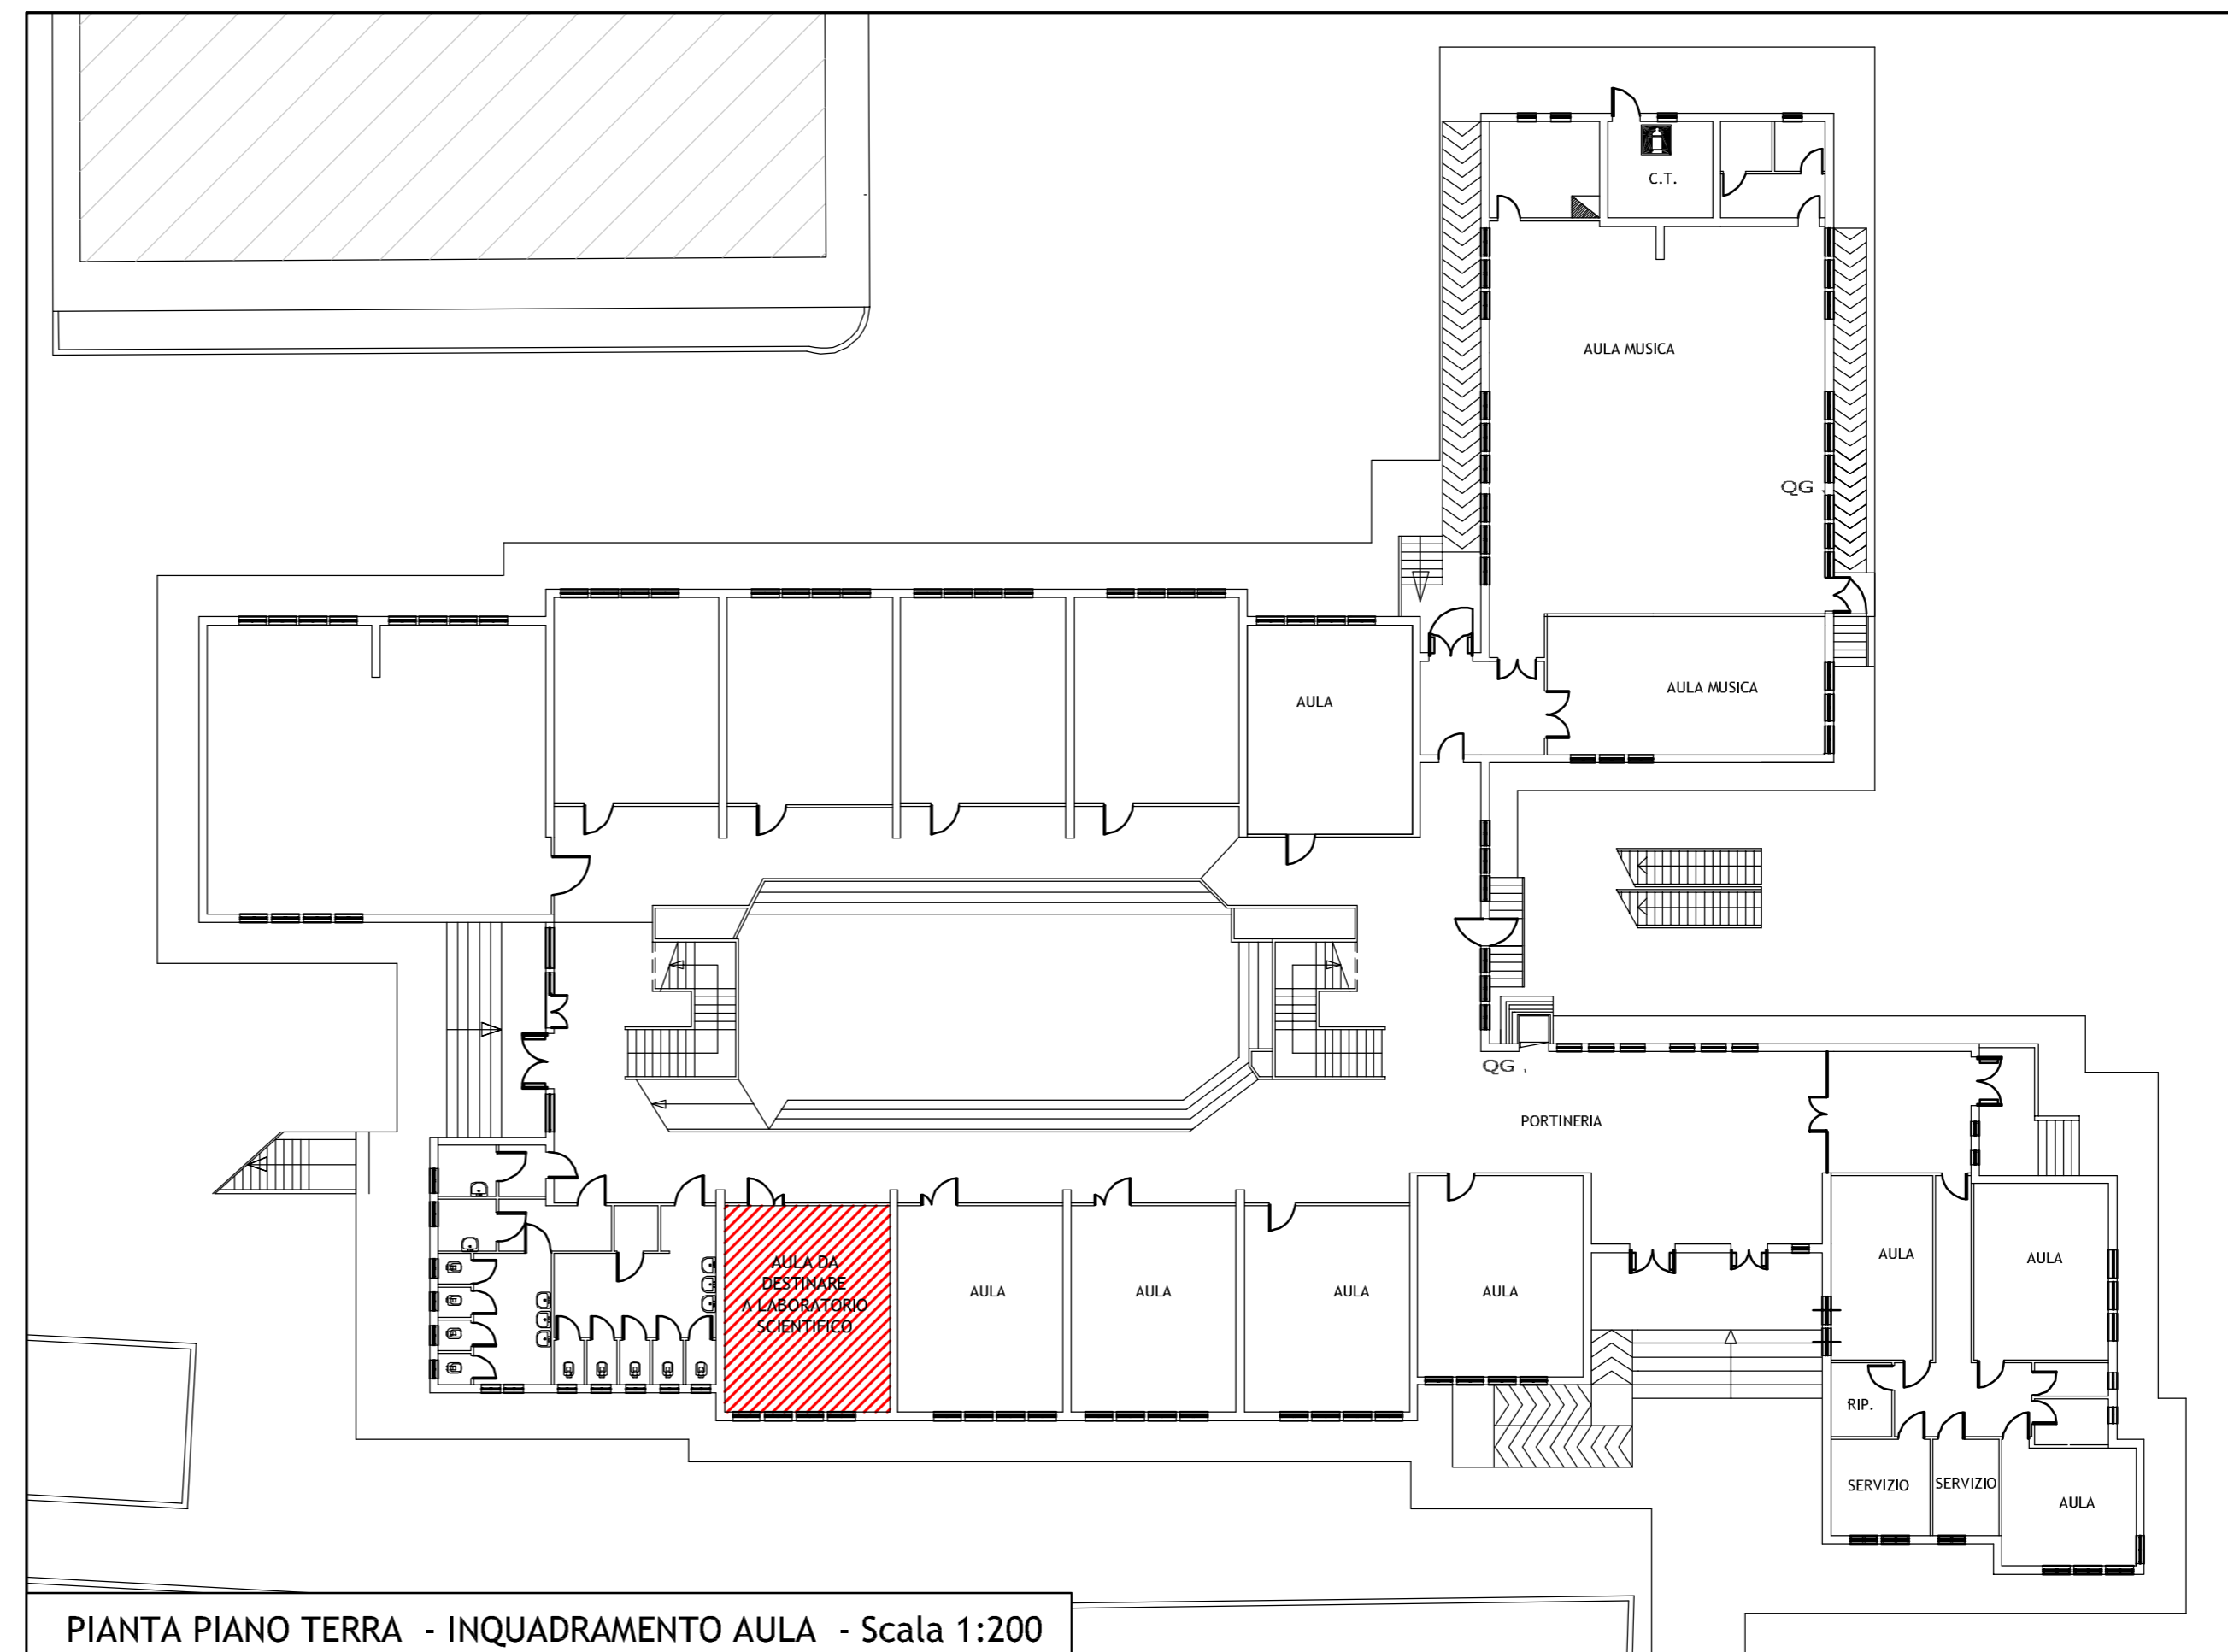
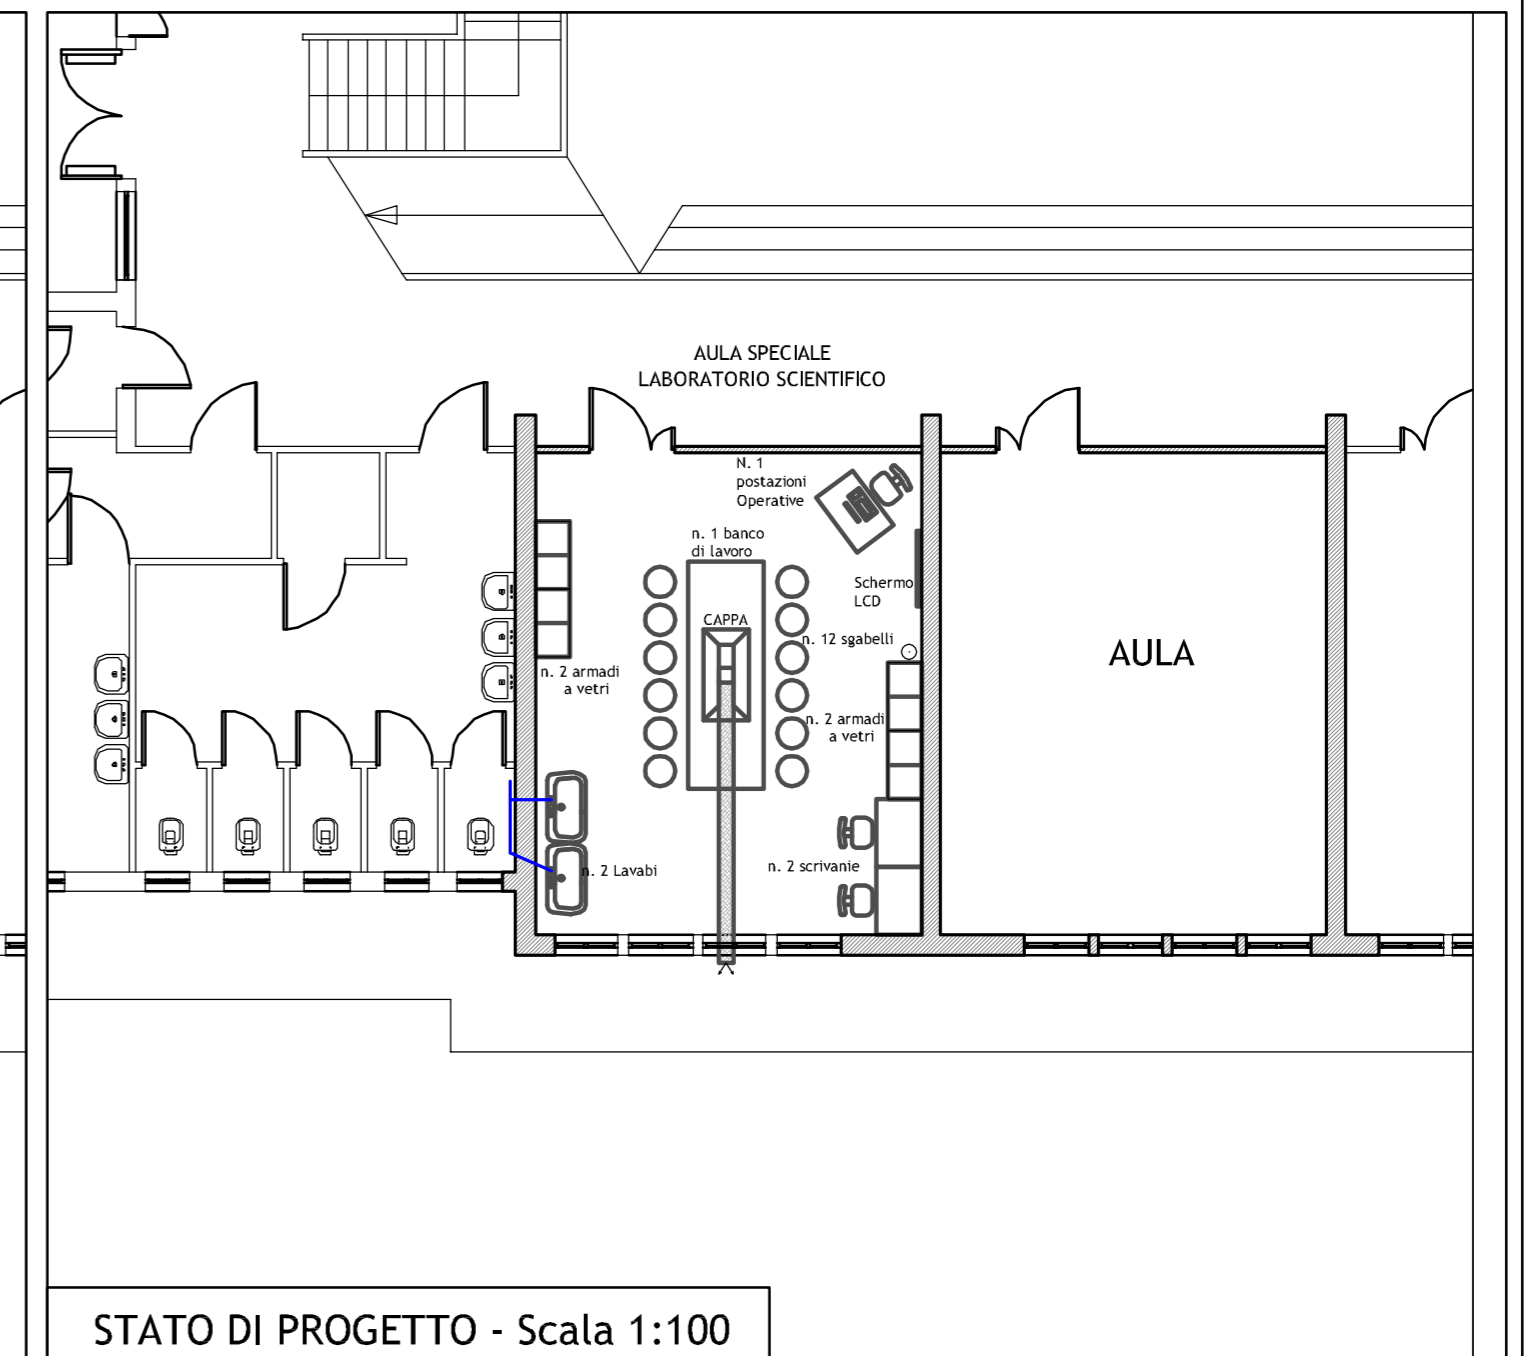


**DESCRIZIONE DELLE OPERE E FORNITURE PREVISTE CON L'INTERVENTO N. 2 DI TIPO A:**

- 1 - REALIZZAZIONE DI UNA AULA SPECIALE DI ORIENTAMENTO SCIENTIFICO ( MATEMATICA E SCIENZE)
- 2 - ADEGUAMENTO DELL'IMPIANTO ELETTRICO E DI ILLUMINAZIONE
- 3 - REALIZZAZIONE DI IMPIANTO IDRICO PER L'INSTALLAZIONE DI DUE LAVABI
- 4 - REALIZZAZIONE DI UN BANCO DI LAVORO E RELATIVA CAPPA DI ASPIRAZIONE CON TUBAZIONE DI SCARICO ALL'ESTERNO
- 6 -FORNITURA DI ARREDI E ATTREZZATURE VARIE (POSTAZIONE PC, SCHERMO LC, MICROSCOPIO, BANCO OTTICO, ARMADI A VETRI, TAVOLI DA LAVORO)

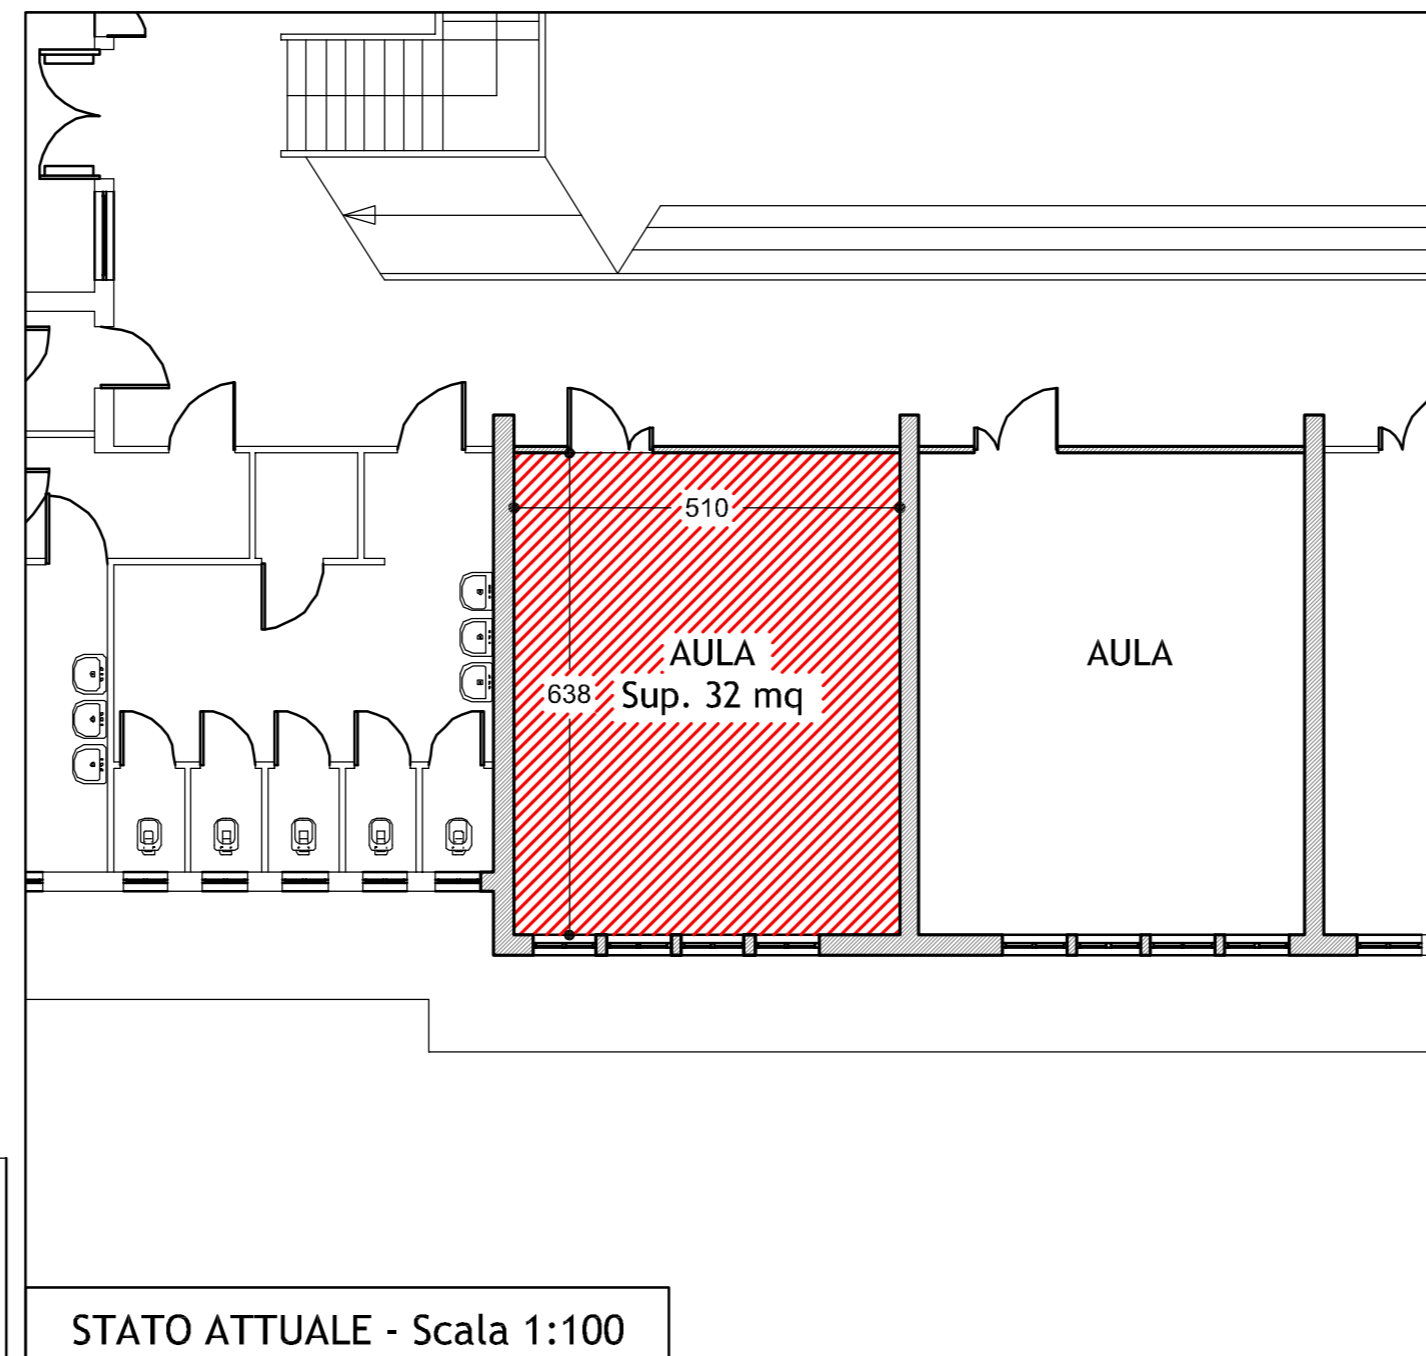

REGIONE AUTONOMA DELLA SARDEGNA  
Assessorato Pubblica Istruzione - Beni Culturali  
Informazione - Spettacolo e Sport

POR SARDEGNA FESR 2007/2013  
ASSE II: Inclusione, servizi sociali, istruzione e legalità  
Obiettivo operativo 2.2.1. - Linee di attività A-C

POTENZIAMENTO DELLE STRUTTURE SCOLASTICHE  
IN TERMINI DI DOTAZIONI TECNICHE E DI SPAZI  
PER ATTIVITA' EXTRASCOLASTICHE

**PROGETTO DEFINITIVO - ESECUTIVO**

PROPOSTA PROGETTUALE

INTERVENTO N. 1 e 2 DI TIPO A - SCUOLA MEDIA STATALE

INTERVENTO N. 3 DI TIPO B - SCUOLA ELEMENTARE

Oggetto:  
INTERVENTO N. 2 - AULA SPECIALE DI ORIENTAMENTO  
SCIENTIFICO - (MATEMATICA E SCIENZE)  
- PIANTA PIANO TERRA - INQUADRAMENTO AULA  
- STATO ATTUALE - PIANTA AULA  
- STATO DI PROGETTO-PIANTA AULA

Allegato:

**5a**

Studio Tecnico di Ingegneria - Dott. Ing. Erminio Cinus  
Via Dante Alighieri n. 93 - 09128 CAGLIARI  
Tel. 070 491776 - e mail: studing@tiscali.it

Progettista Dott. Ing. Erminio Cinus



Responsabile Unico del procedimento Dott. Ing. Stefania Mamei



COMUNE DI SAN SPERATE  
PROVINCIA DI CAGLIARI

VIA SASSARI n. 12 - 09026 SAN SPERATE - TEL. 070 96040215 - FAX 070 96040231 - C.F. 01423040920