




PARTICOLARE COPERTURA - Scala 1:50

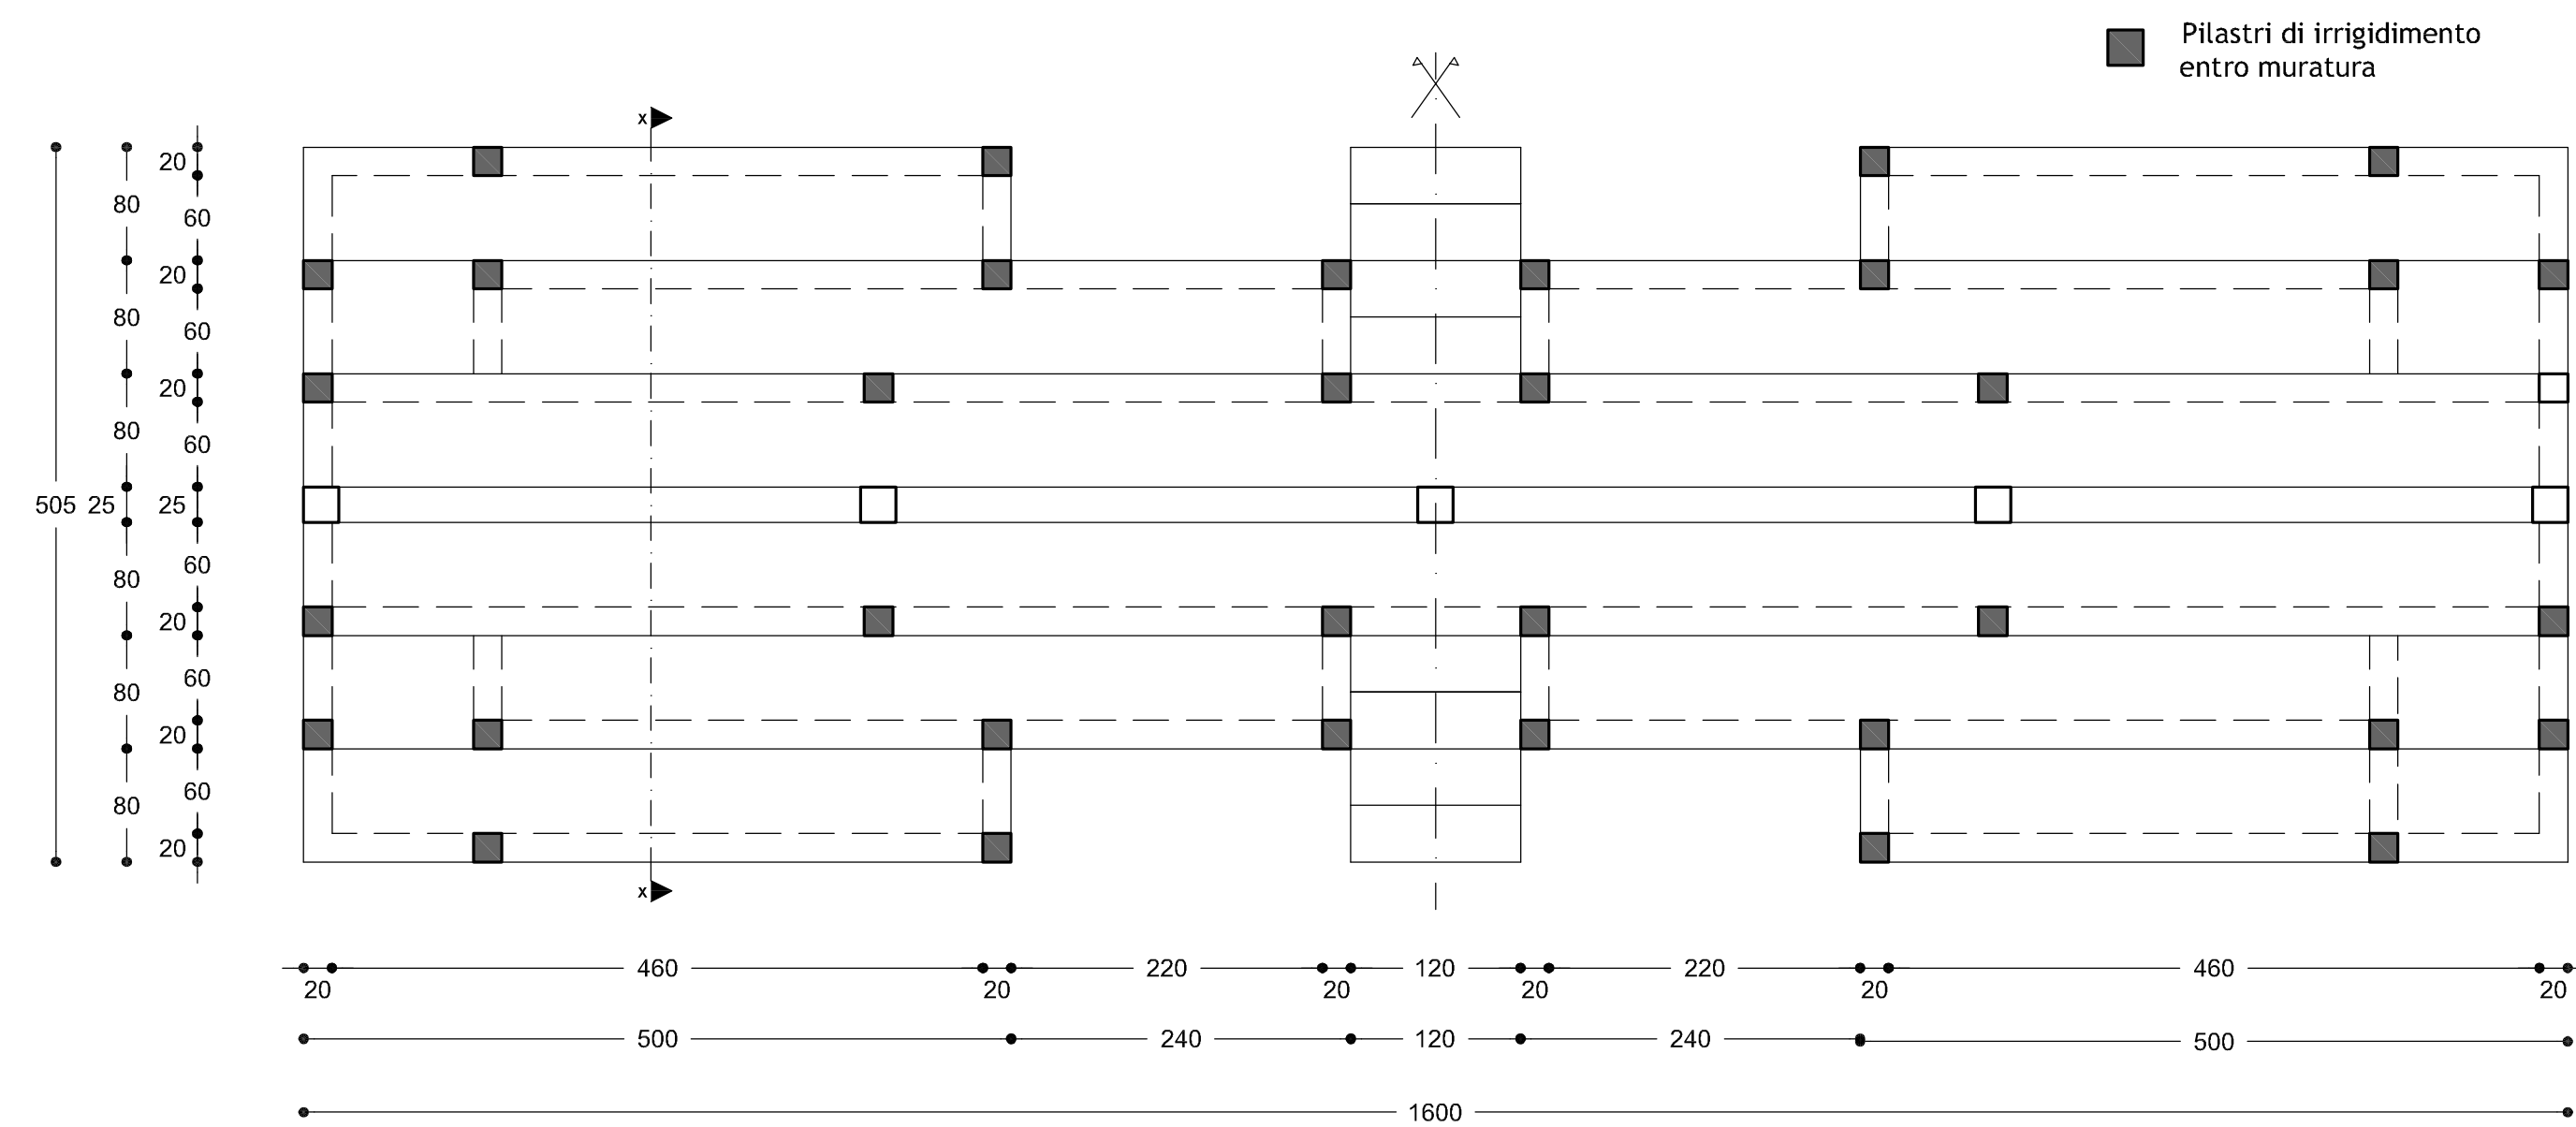

PIANTA A QUOTA +0.30 m Scala 1:50

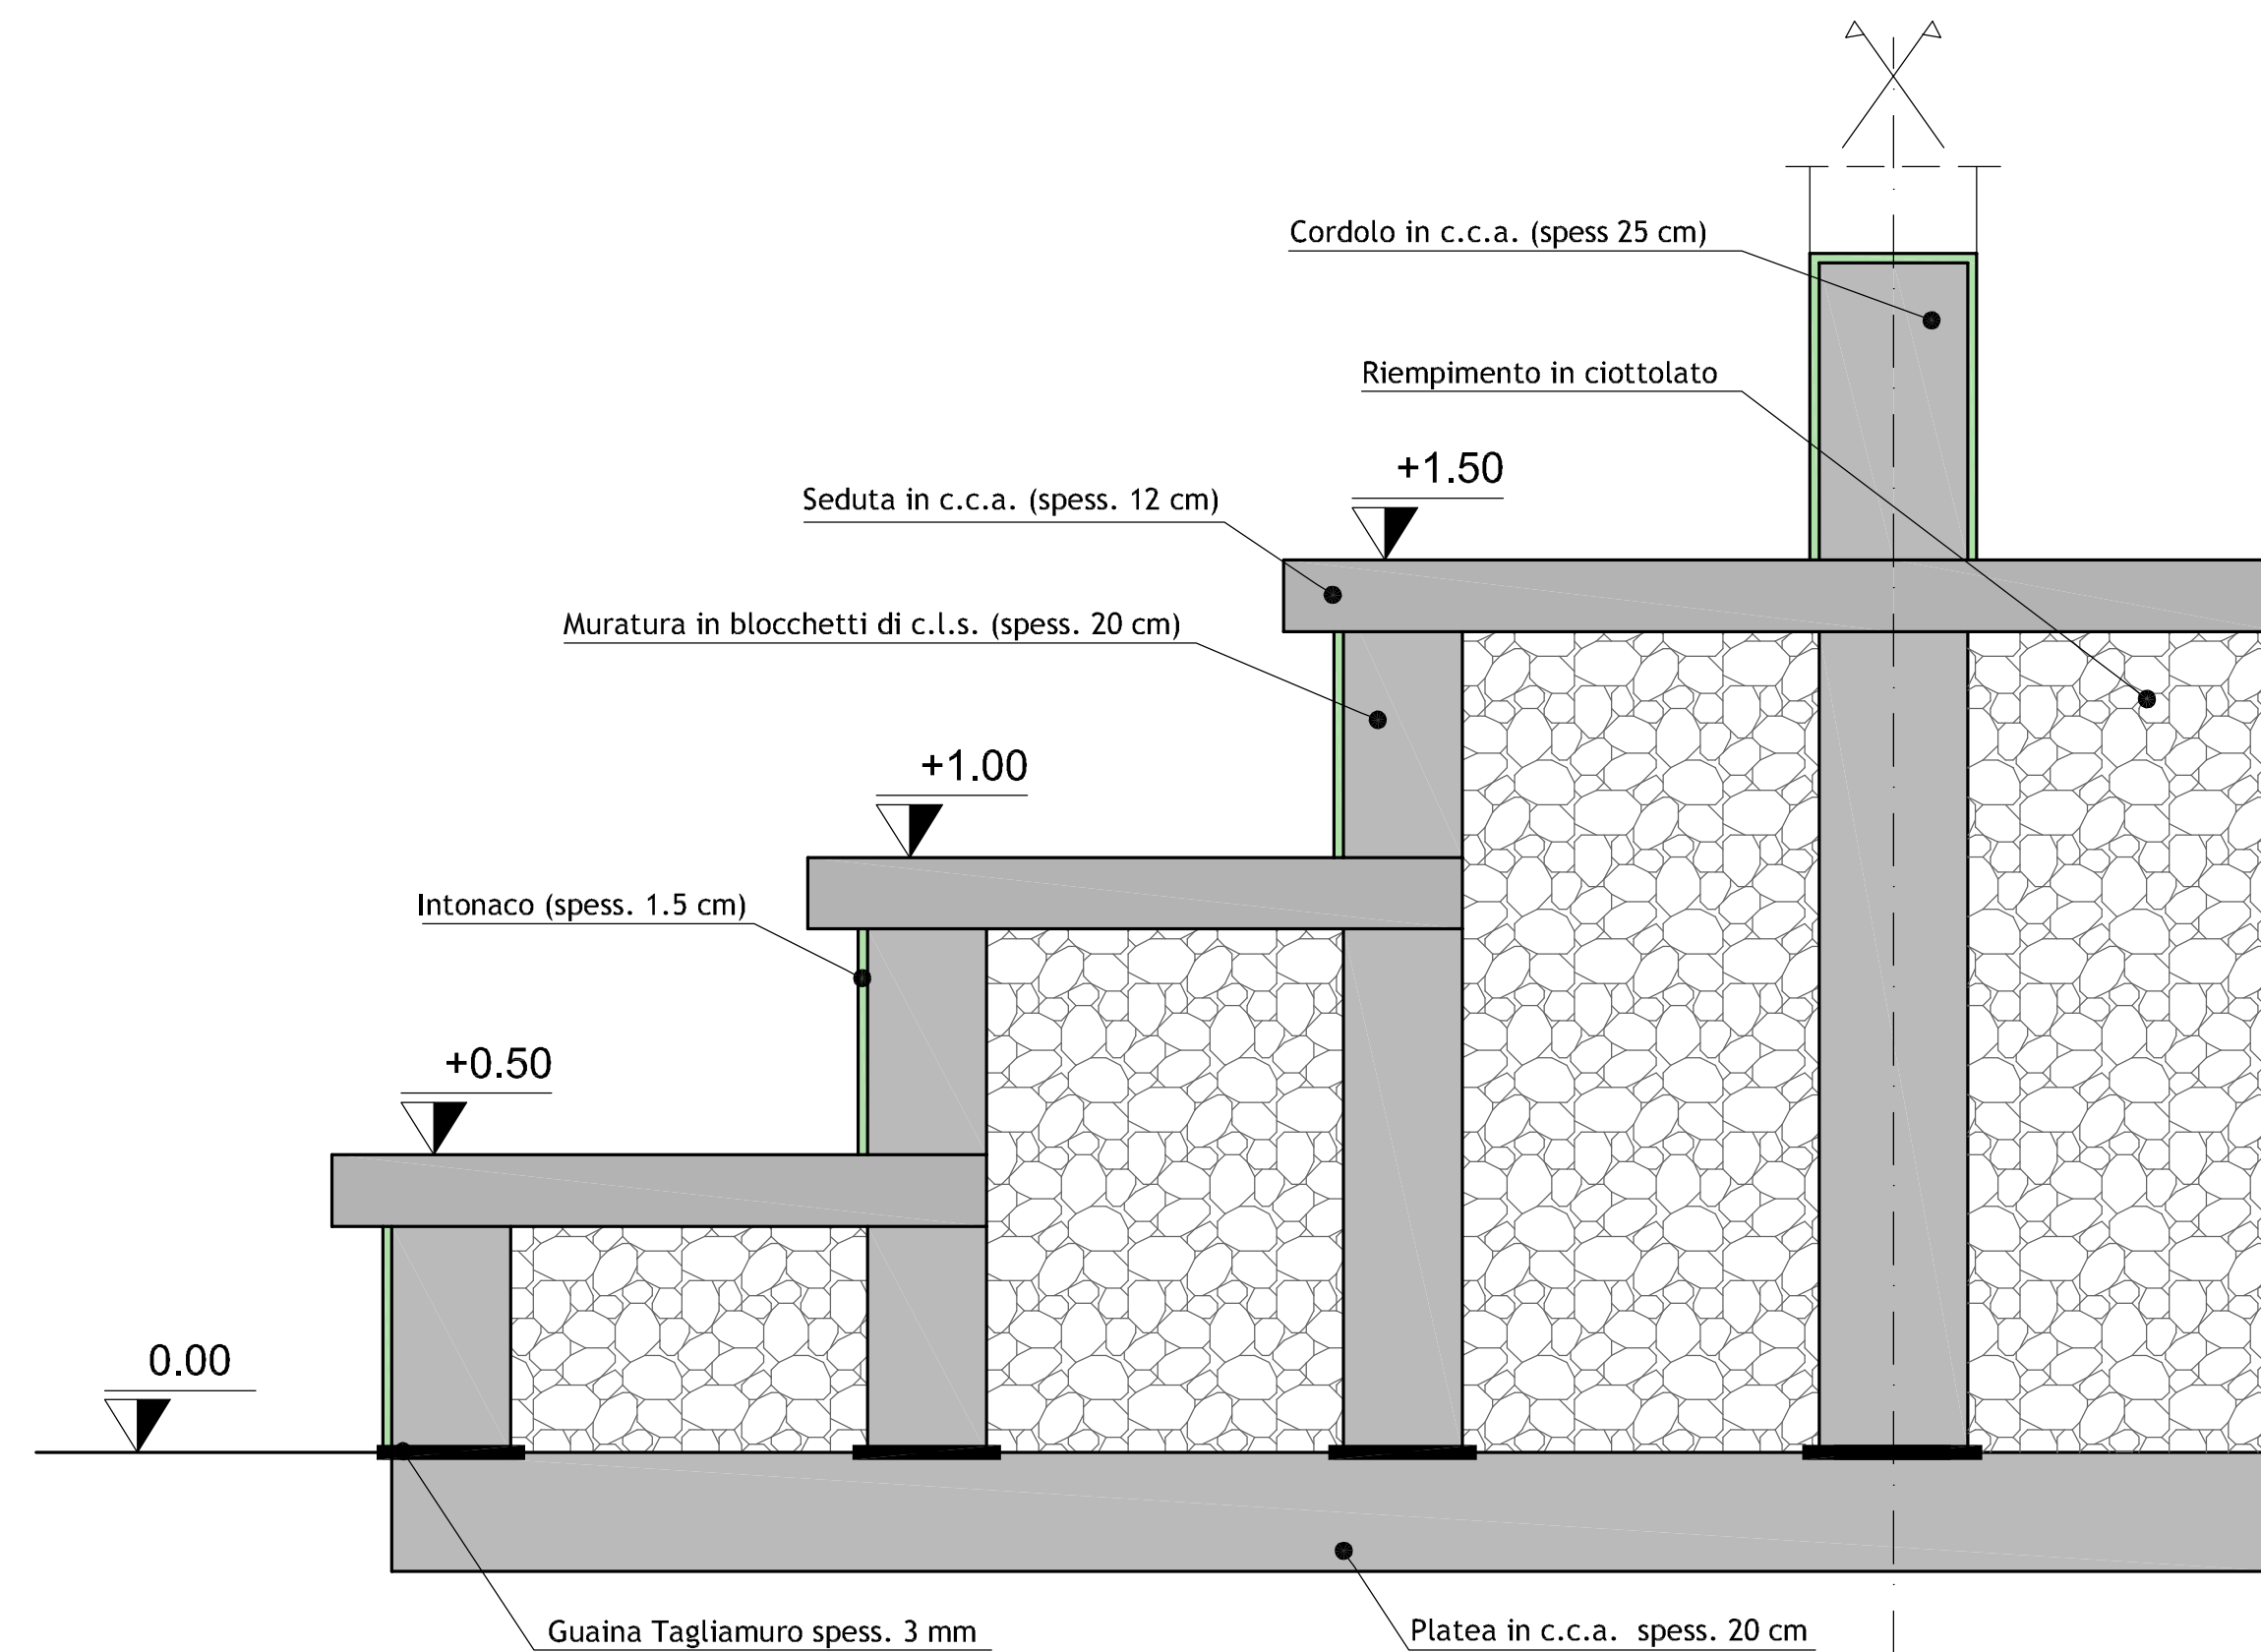

PARTICOLARE GRADINATA - Scala 1:25

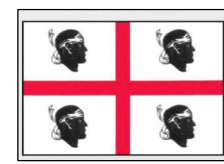

REGIONE AUTONOMA DELLA SARDEGNA
Assessorato Pubblica Istruzione - Beni Culturali
Informazione - Spettacolo e Sport

POR SARDEGNA FESR 2007/2013
ASSE II: Inclusione, servizi sociali, istruzione e legalità
Obiettivo operativo 2.2.1. - Linee di attività A-C

POTENZIAMENTO DELLE STRUTTURE SCOLASTICHE
IN TERMINI DI DOTAZIONI TECNICHE E DI SPAZI
PER ATTIVITA' EXTRASCOLASTICHE

PROGETTO DEFINITIVO - ESECUTIVO

PROPOSTA PROGETTUALE

INTERVENTO N. 1 e 2 DI TIPO A - SCUOLA MEDIA STATALE
INTERVENTO N. 3 DI TIPO B - SCUOLA ELEMENTARE

Oggetto: STATO DI PROGETTO
PARTICOLARI
TRIBUNA COPERTA

Allegato:
9b

Studio Tecnico di Ingegneria - Dott. Ing. Erminio Cinus
Via Dante Alighieri n. 93 - 09128 CAGLIARI
Tel. 070 491776 - e-mail: studing@tiscali.it

Progettista: Dott. Ing. Erminio Cinus



Responsabile Unico del procedimento: Dott. Ing. Stefania Marneli

COMUNE DI SAN SPERATE
PROVINCIA DI CAGLIARI

VIA SASSARI n. 12 - 09026 SAN SPERATE - TEL. 070 96040215 - FAX 070 96040231 - C.F.: 01423040620



Data: DICEMBRE 2013 1:25 - 1:50