




PROSPETTO 1 - STATO DI FATTO

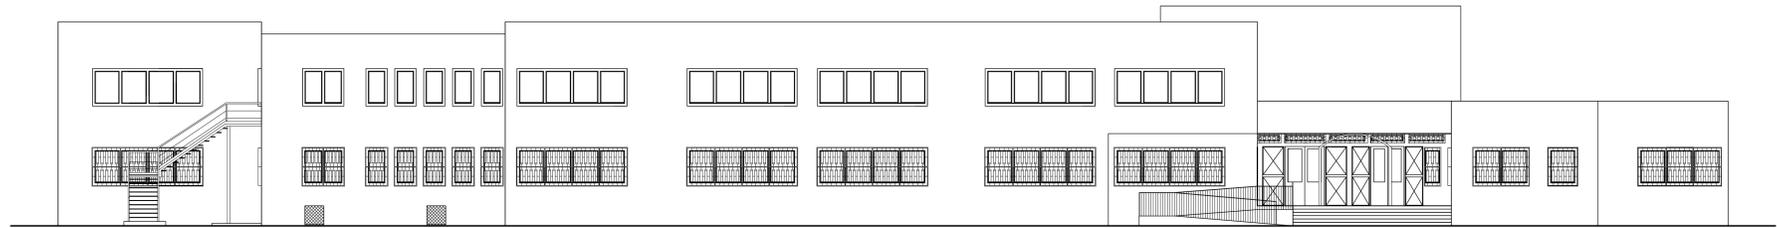


PROSPETTO 2 - STATO DI FATTO

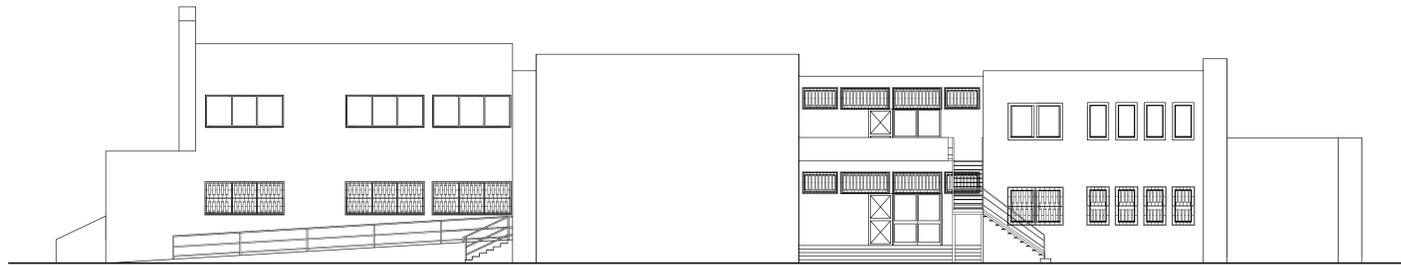

PROSPETTO 3 - STATO DI FATTO

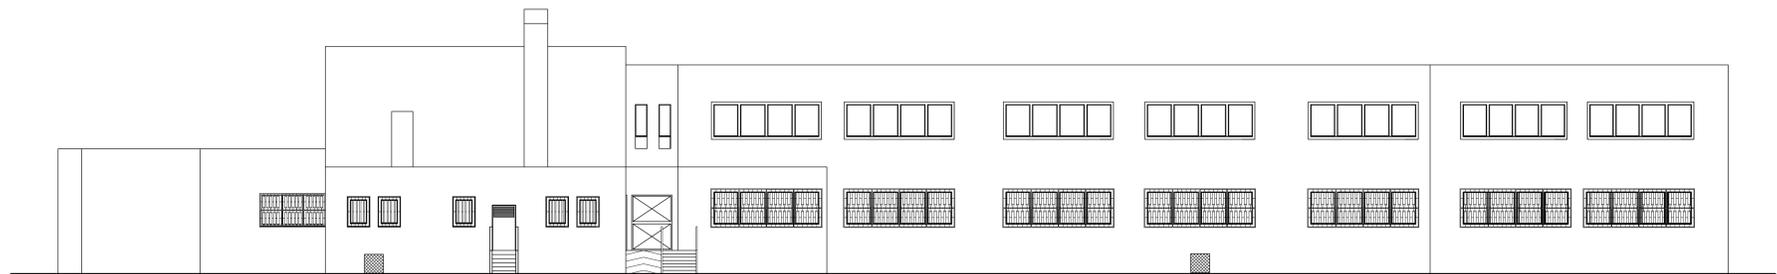

PROSPETTO 4 - STATO DI FATTO

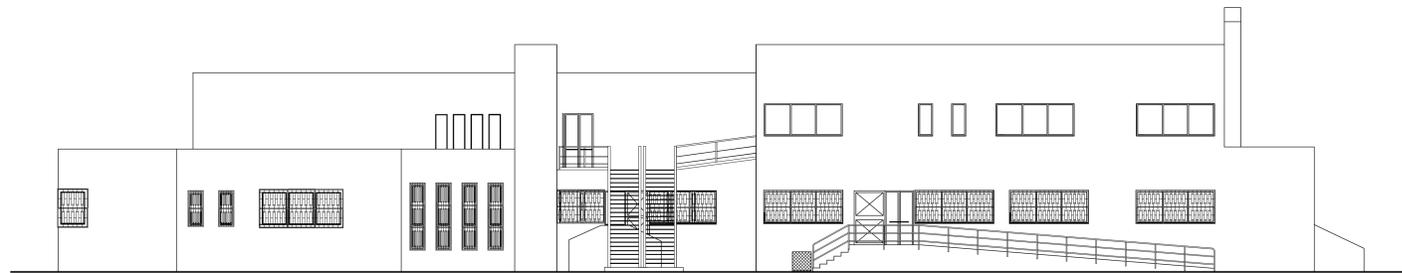

COMUNE DI SAN SPERATE  
PROVINCIA DI CAGLIARI

PROGETTO ESECUTIVO  
MESSA IN SICUREZZA E MANUTENZIONE  
STRAORDINARIA DEGLI EDIFICI SCOLASTICI,  
COMPLESSO SCOLASTICO  
VIA PIXINORTU ANGOLO VIA GARAU

ALLEGATO 2  
TAVOLA 6c  
SCUOLA MEDIA:  
PROSPETTI - STATO DI FATTO

Rapp. 1:100

IL RESPONSABILE DEL PROCEDIMENTO  
Dot. Ing. Stefania Manco