


VIA CAPRERA SUP. 624.8 MQ
 VIA CARBONIA SUP. 1309.00 MQ
 VIA CERVI SUP. 1722.80 MQ
 VIA DE GASPERI SUP. 3567.50 MQ
 VIA DE NICOLA SUP. 2177.00 MQ
 VIA DI VITTORIO SUP. 3248.00 MQ
 VIA GIOLITTI SUP. 1216.00 MQ
 VIA GIOVANNI 23° SUP. 2201.00 MQ
 VIA GOBETTI SUP. 2993.00 MQ
 VIA MATTEOTTI SUP. 3885.00 MQ
 VIA NORA SUP. 975.00 MQ
 VIA PAGANINI SUP. 547.80 MQ
 VIA PUCCINI SUP. 788.8 MQ
 VIA ROSSINI SUP. 630.00 MQ
 VIA SANT'ANDREA SUP. 2645.5 MQ
 VIA TOGLIATTI SUP. 1689.80 MQ
 VIA IGLESIAS SUP. 2.520,00 MQ
 VIA NUOVA SUP. 3.060,00 MQ

Tratti da bitumare con tappeto di usura previa fresatura tappeto esistente

SEZIONE STRADALE TIPO Scala 1:20

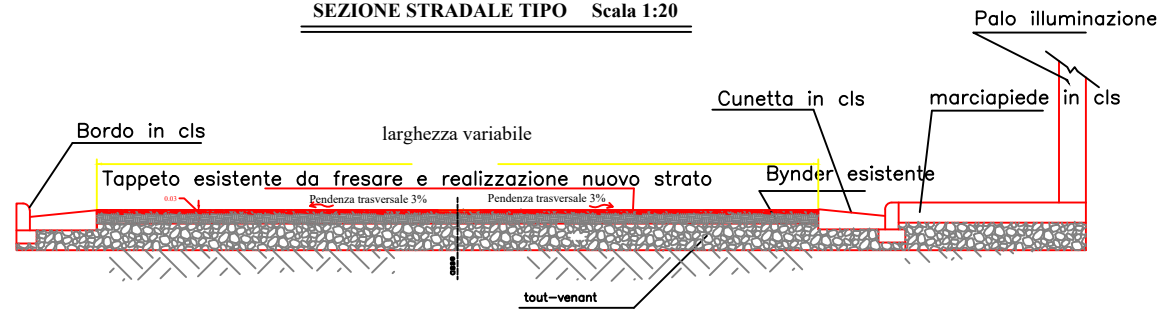

COMUNE DI SAN SPERATE
 PROVINCIA DEL SUD SARDEGNA

LAVORI DI
"BITUMATURA STRADE URBANE 2019"
PROGETTO DEFINITIVO-ESECUTIVO

TAVOLA 1	OGGETTO PARTICOLARI COSTRUTTIVI	SCALE 1:20
COMMITTENTE AMMINISTRAZIONE COMUNALE DI SAN SPERATE	IL TECNICO E. R.U.P. Ing. Stefania Mameli	
DATA settembre 2020		