


A	Area di deposito
M	Magazzino attrezzi
S	Cartello lavori
B	Bagno personale
F	Bagno fornitori
↘	Ingresso

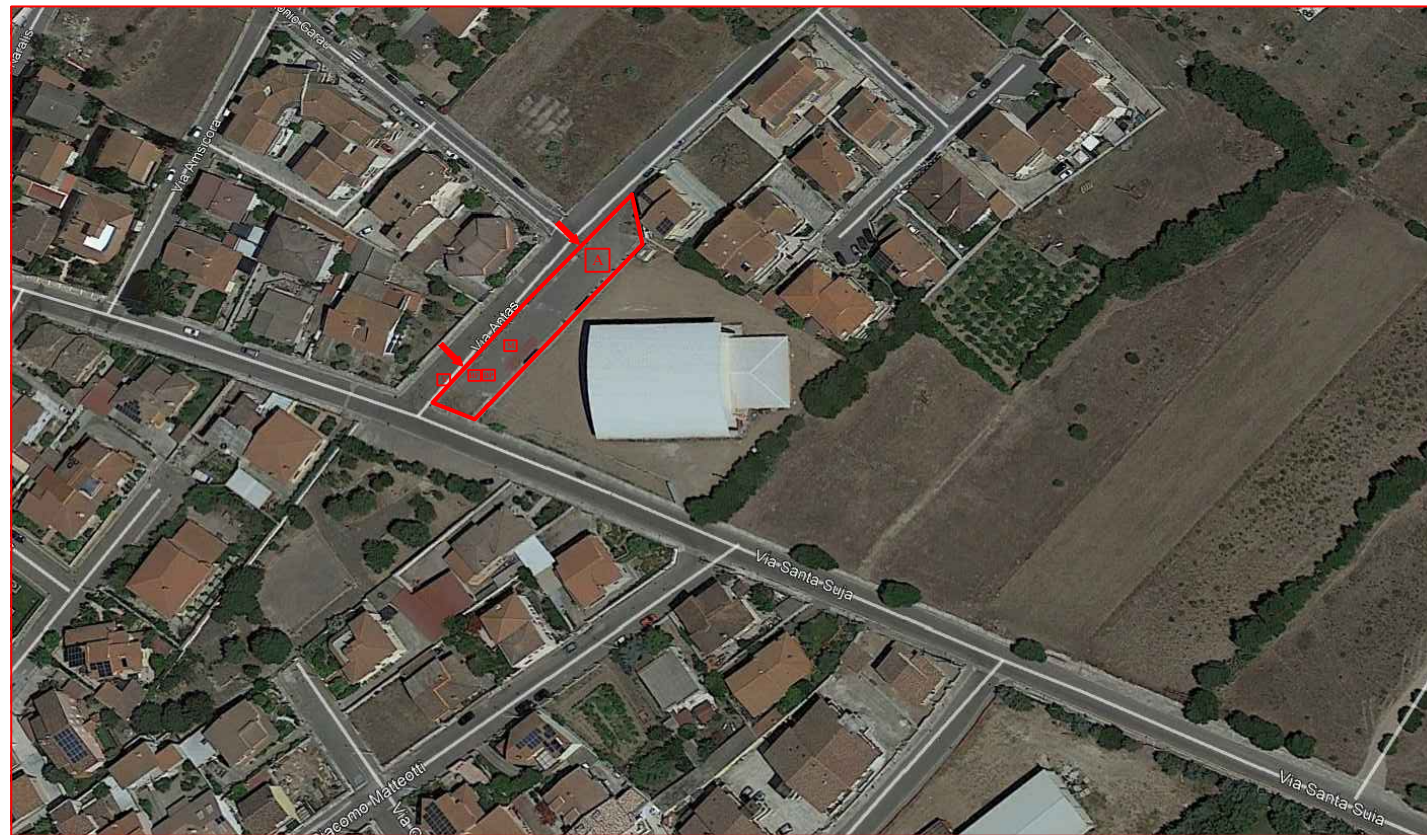

COMUNE DI SAN SPERATE
PROVINCIA DEL SUD SARDEGNA

LAVORI DI
"BITUMATURA STRADE URBANE 2019"
PROGETTO DEFINITIVO-ESECUTIVO

FOGLIO 3	CONTENUTO LAYOUT CANTIERE	SCALE /
COMITENTE AMMINISTRAZIONE COMUNALE DI SAN SPERATE		IL TECNICO E R.U.P. Ing. Stefano Murali
DATA settembre 2020		