


LEGENDA
 TAVOLO MENSA BAMBINI TB
 TAVOLO MAESTRE TM
 LAVABINO LV
 TAVOLO DA LAVORO TL
 ARMADIETTO PERSONALE AP
 LAVASTOVIGLIE LS

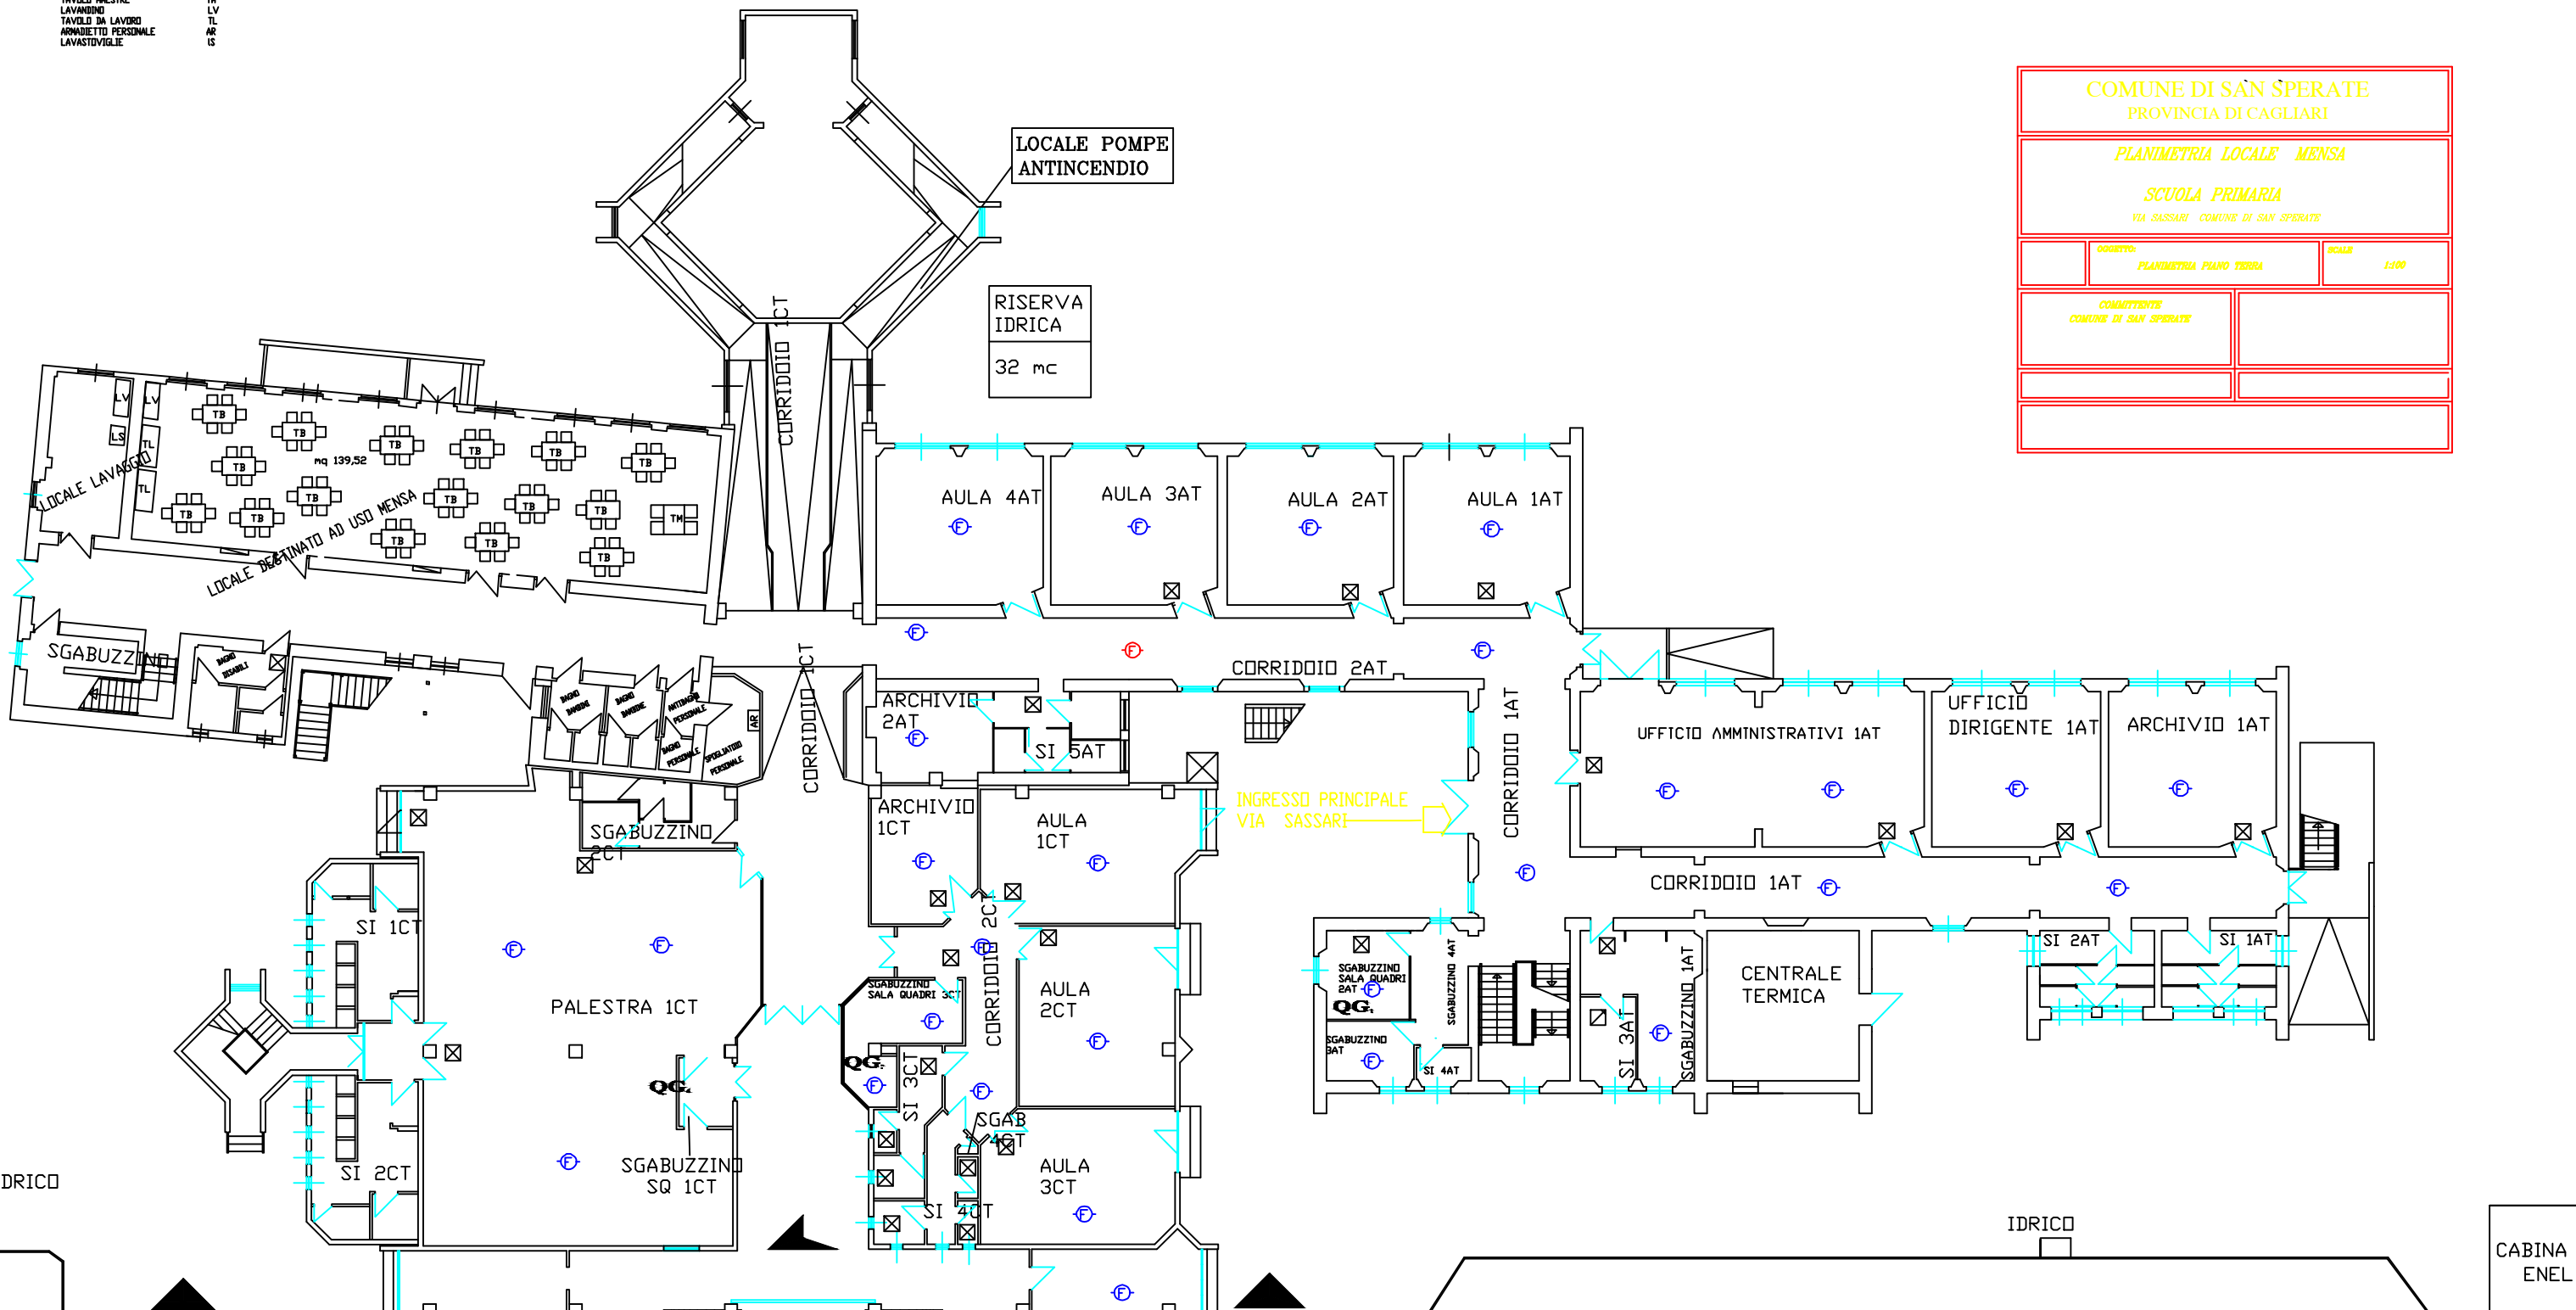

COMUNE DI SAN SPERATE PROVINCIA DI CAGLIARI	
PLANIMETRIA LOCALE MENSA	
SCUOLA PRIMARIA VIA SASSARI - COMUNE DI SAN SPERATE	
OGGETTO: PLANIMETRIA PIANO TERRA	SCALE: 1:100
COMMITTENTE: COMUNE DI SAN SPERATE	
(Empty space for notes or dates)	

IDRICO

IDRICO

CABINA ENEL