



# COMUNE DI SAN SPERATE

VIA SASSARI, 12 - 09026 San Sperate (CA)  
TEL. 070.960401 - FAX 070.96040231  
e-mail: [comune.sansperate@pec.it](mailto:comune.sansperate@pec.it)

PROGETTO DEFINITIVO-ESECUTIVO

## COMPLETAMENTO ECOCENTRO

RISERVATO ALL'AMMINISTRAZIONE

CUP: B76D07000140004 - CIG: XE302205E6

ELABORATO  
**STATO DI FATTO**  
INQUADRAMENTO AREA DI INTERVENTO  
PLANIMETRIA GENERALE

TAVOLA

# 1

DATA  
12/02/2013  
REVISIONE

SCALA  
VARIE


Il PROGETTISTA  
Ing. Francesco Bonu

Il Responsabile Unico del Procedimento  
Ing. Stefania Mameli


STUDIO TECNICO DI PROGETTAZIONE  
Dott. Ing. Francesco Bonu  
Via Cesare Serra 18, 09044  
Quartucciu - Tel. 0707732004 Fax. 0707731025  
mail: francescobonu@gmail.com

Collaboratori  
Per. Ind. Ed. Raimondo Ledda  
Per. Ind. Ed. Pasquale Aru

### PIANO URBANISTICO COMUNALE scala 1:2000

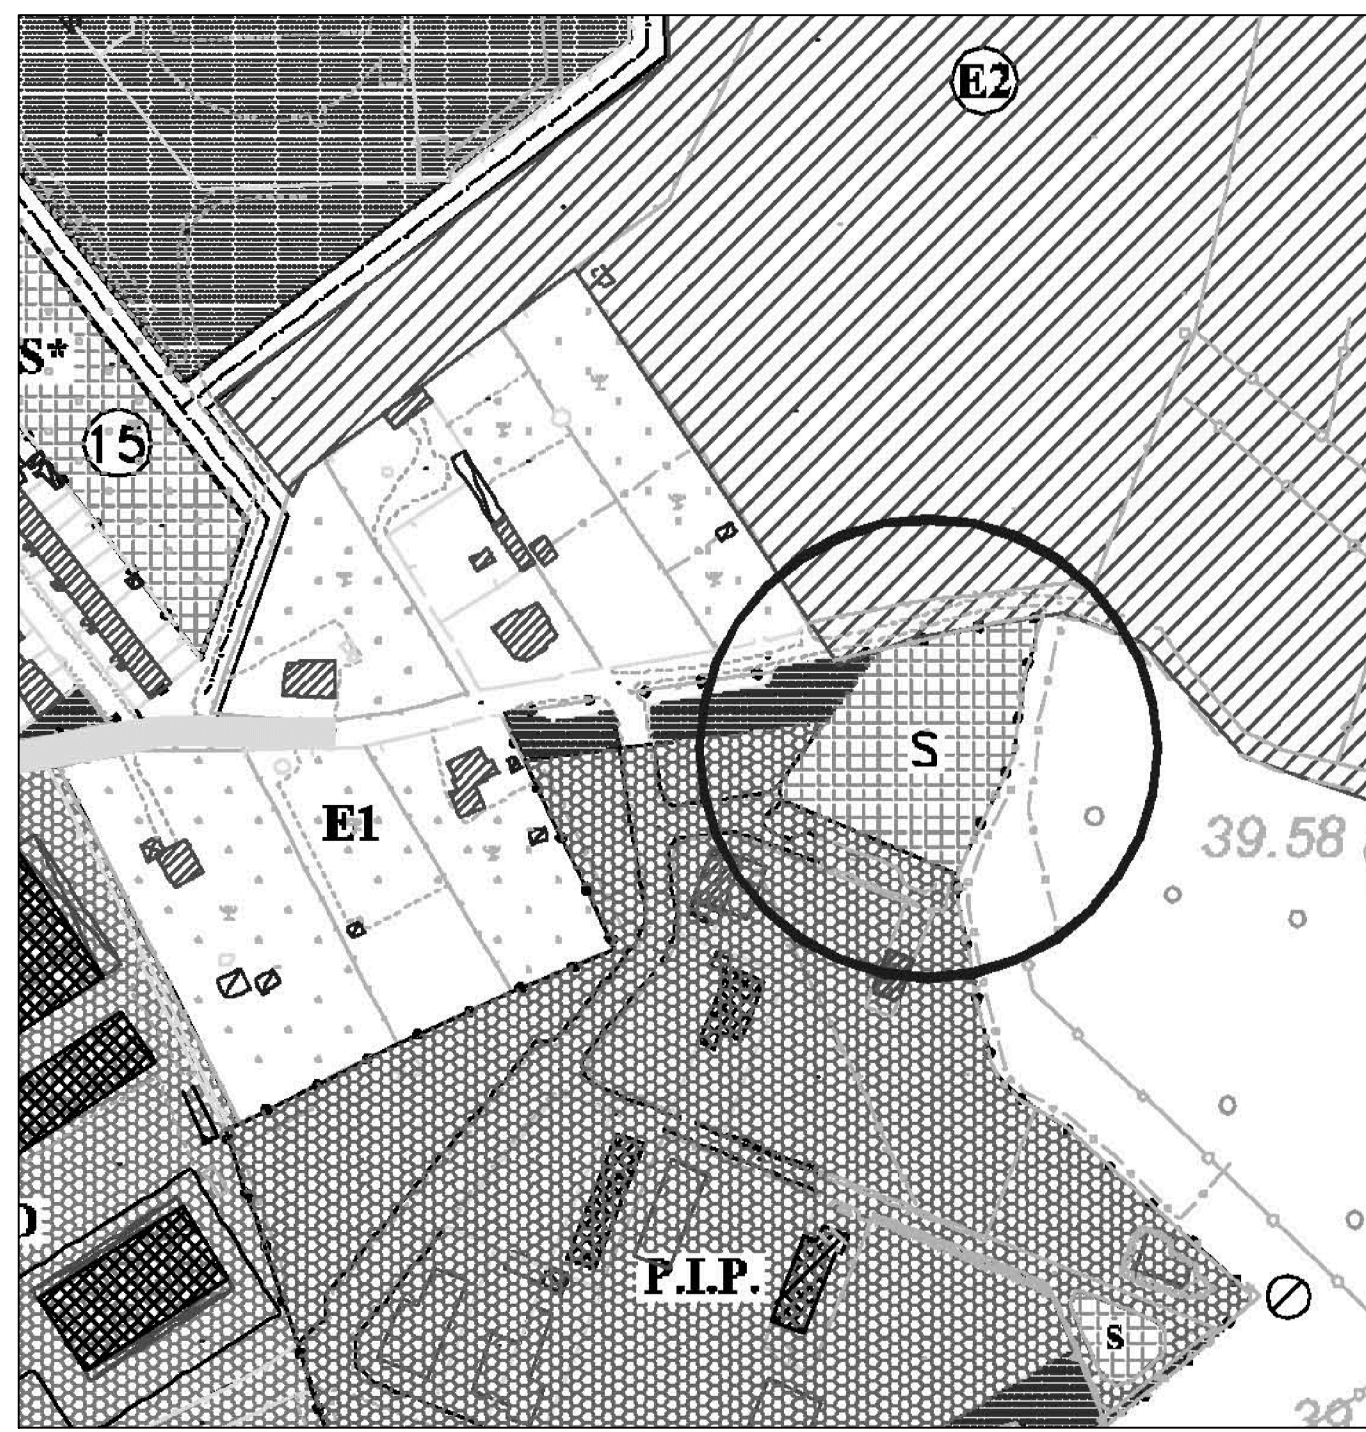

### AEROFOTOGRAMMETRIA scala 1:2000

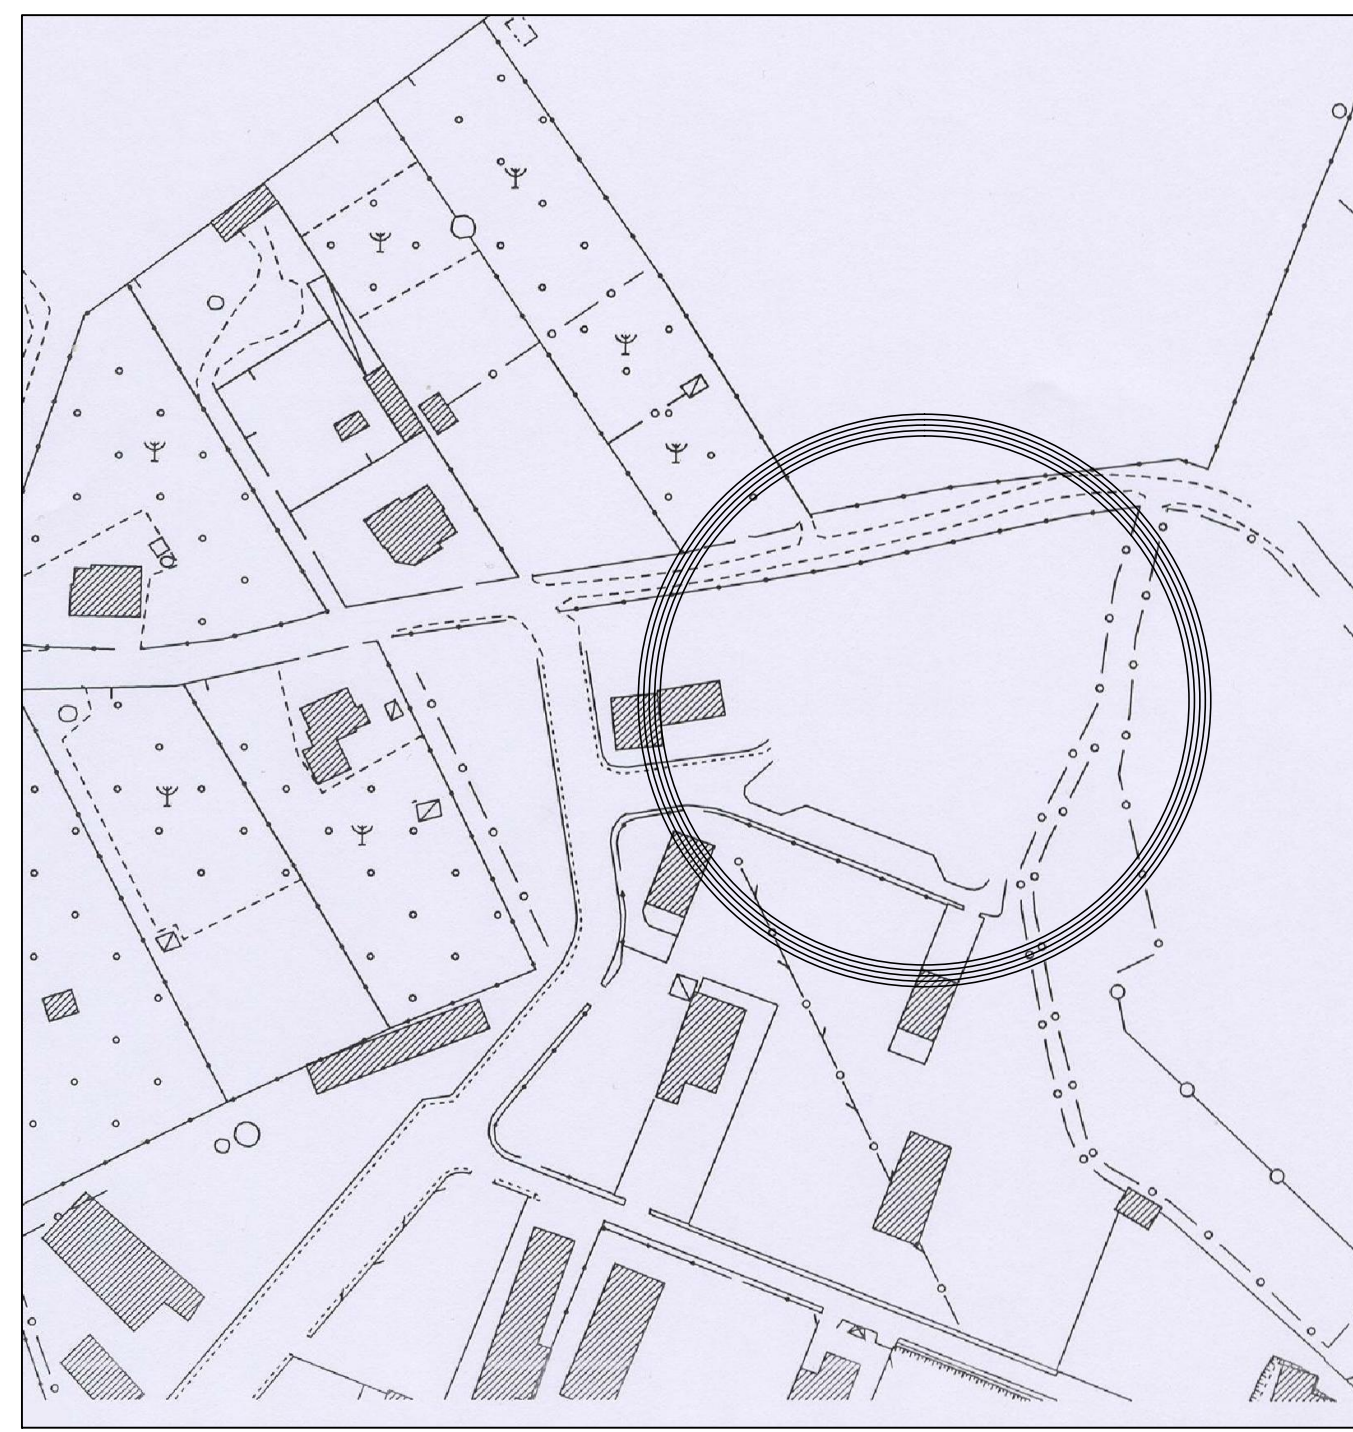

### MAPPA CATASTALE scala 1:2000



### PLANIMETRIA GENERALE scala 1:100

