



COMUNE DI SAN SPERATE

VIA SASSARI, 12 - 09026 San Sperate (CA)
TEL. 070.960401 - FAX 070.9604031
e-mail: comune.sansperate@pec.it

PROGETTO DEFINITIVO-ESECUTIVO COMPLETAMENTO ECOCENTRO

RISERVATO ALL'AMMINISTRAZIONE

CUP: B76D07000140004 - CIG: XE302205E6

| | | |
|---|----------|------------|
| ELABORATO | TAVOLA | DATA |
| PLANIMETRIA GENERALE E DETTAGLI COSTRUTTIVI | 2 | 12/02/2013 |
| | SCALA | REVISIONE |
| | VARIE | |

Il PROGETTISTA
Ing. Francesco Bonu

Il Responsabile Unico del Procedimento
Ing. Stefania Mammi

STUDIO TECNICO DI PROGETTAZIONE
Dott. Ing. Francesco Bonu
Via Cesare Serra 18, 09044
Quartucciu - tel. 070773204 Fax. 0707731025
mail: francescobonu@gmail.com


Collaboratori
Per. Ind. Ed. Raimondo Ledda
Per. Ind. Ed. Pasquale Aru

PLANIMETRIA GENERALE scala 1:100




| | |
|--|--|
| IMPIANTO IDRICO PIAZZALE E DI IRRIGAZIONE FIORIERE | |
| | SETTORE 1 - IRRIGAZIONE |
| | SETTORE 2 - IRRIGAZIONE |
| | SETTORE 3 - IRRIGAZIONE |
| | SETTORE 4 - IRRIGAZIONE |
| S | SARACINESCA IMPIANTO IDRICO |
| C | CENTRALINA PROGRAMMABILE IMPIANTO DI IRRIGAZIONE |
| F | FILTRO IMPIANTO DI IRRIGAZIONE |
| | ALA GOCCIOLANTE |
| | ALIMENTAZIONE ALA GOCCIOLANTE |
| | ALIMENTAZIONE IMPIANTO IRRIGAZIONE VIA POZZO |
| | RETE IDRICA PIAZZALE |


PARTICOLARE COSTRUTTIVO FIORIERE

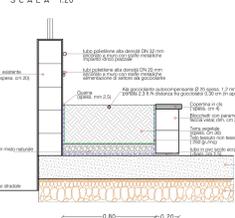


PARTICOLARE COSTRUTTIVO PAVIMENTAZIONE PIAZZA

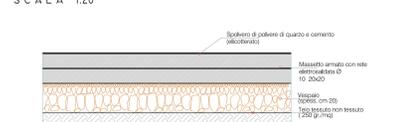

PARTICOLARE COSTRUTTIVO PARAPETTO RAMPA

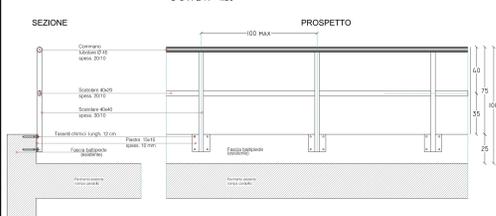

PARTICOLARE COSTRUTTIVO CANCELLO SCORREVOLE

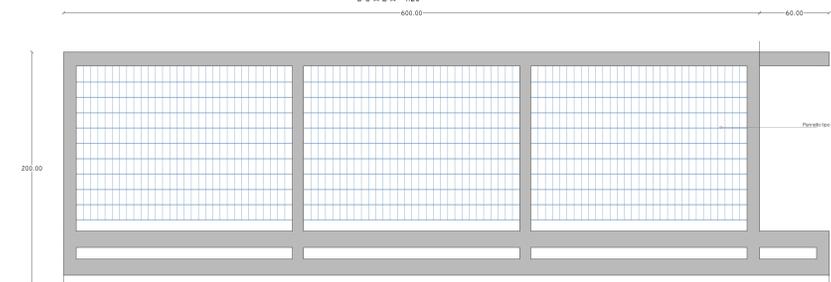

PLINTO PREFABBRICATO dim. (80/70/80)

