



# COMUNE DI SAN SPERATE

VIA SASSARI, 12 - 09026 San Sperate (CA)  
TEL. 070.960401 - FAX 070.96040231  
e-mail: [comune.sansperate@pec.it](mailto:comune.sansperate@pec.it)

## PROGETTO DEFINITIVO-ESECUTIVO COMPLETAMENTO ECOCENTRO

RISERVATO ALL'AMMINISTRAZIONE

CUP: B76D07000140004 - CIG: XE302205E6

ELABORATO

TETTOIA PROTEZIONE CASSONETTI

TAVOLA

# 4

DATA  
12/02/2013  
REVISIONE

SCALA  
VARIE

Il PROGETTISTA  
Ing. Francesco Bonu

Il Responsabile Unico del Procedimento  
Ing. Stefania Mameli


STUDIO TECNICO DI PROGETTAZIONE  
Dott. Ing. Francesco Bonu  
Via Cesare Serra 18, 09044  
Quartucciu - Tel. 0707732004 Fax. 0707731025  
mail: francescobonu@gmail.com

Collaboratori  
Per. Ind. Edile Raimondo Ledda  
Per. Ind. Edile Pasquale Aru


# TETTOIA PROTEZIONE CASSONETTI

scala 1:100


### PIANTA

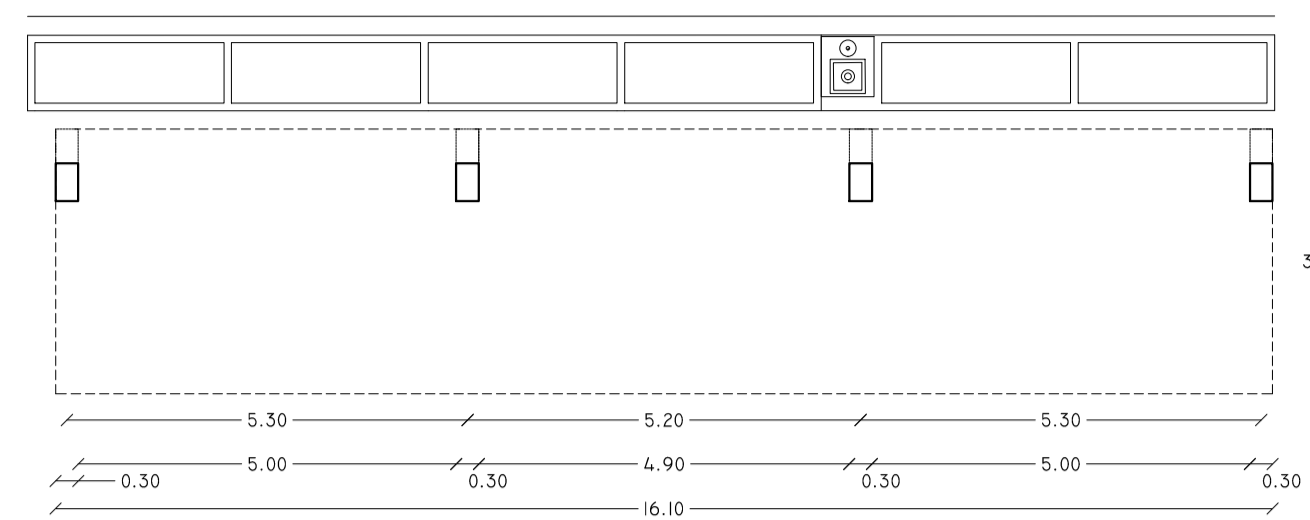

### PART. PIASTRA (AGGANCIAMENTO TRAVE PILASTRO)

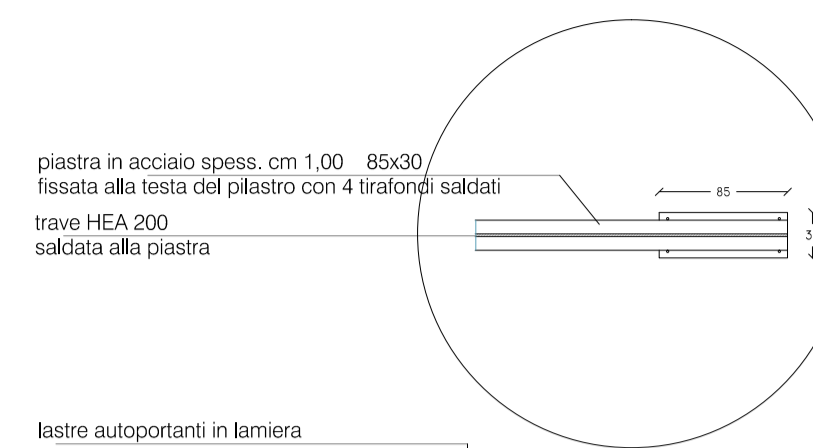


piastro in acciaio spess. cm 1,00 85x30  
fissato alla testa del pilastro con 4 tirafondi saldati  
trave HEA 200  
saldato alla piastra

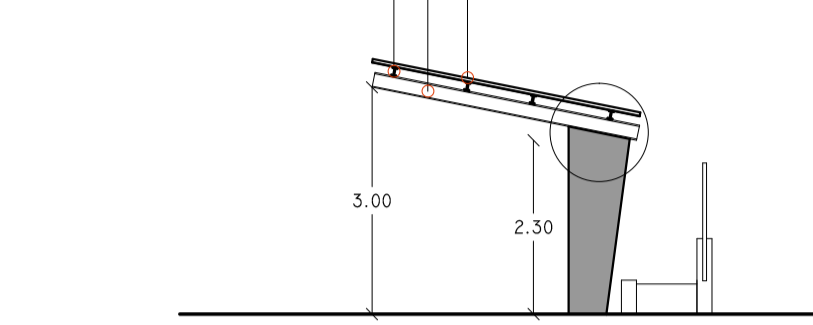


### PROSPETTO - SEZIONE





### PIANTA COPERTURA

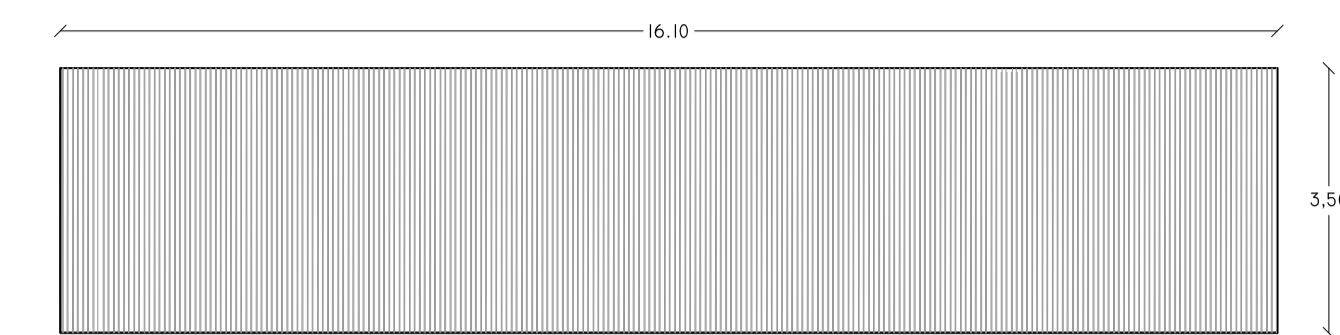





### PROSPETTO DAL PIAZZALE

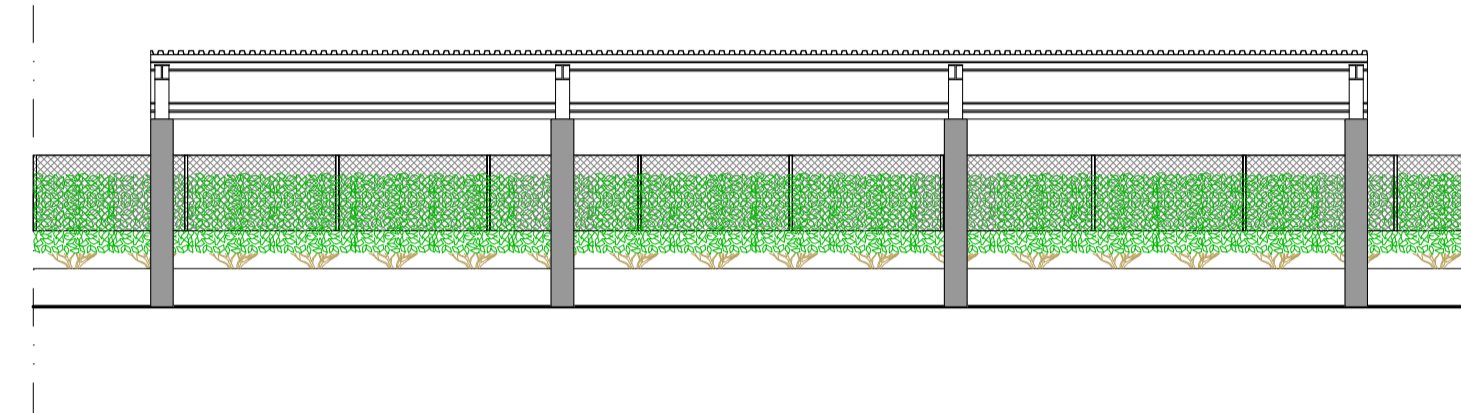

### PROSPETTO POSTERIORE

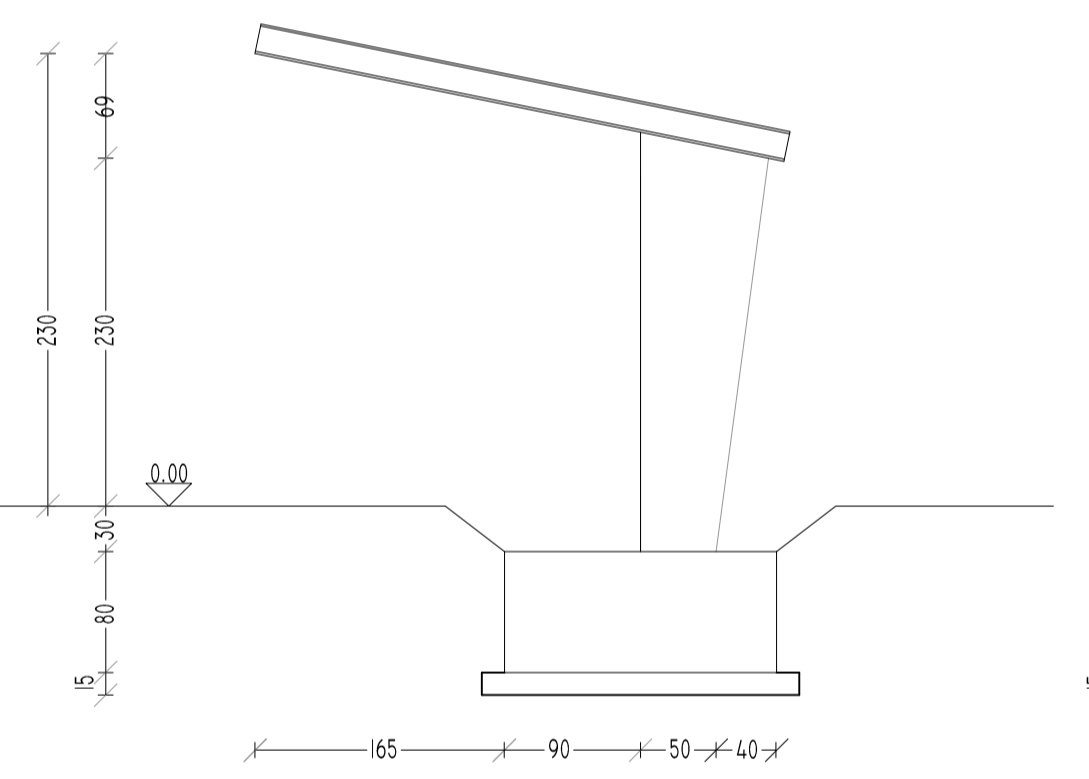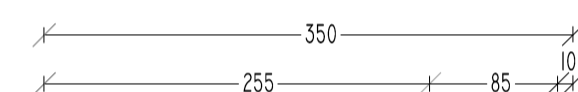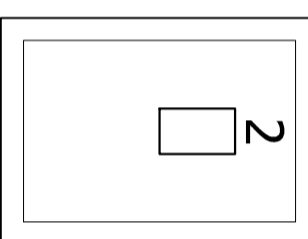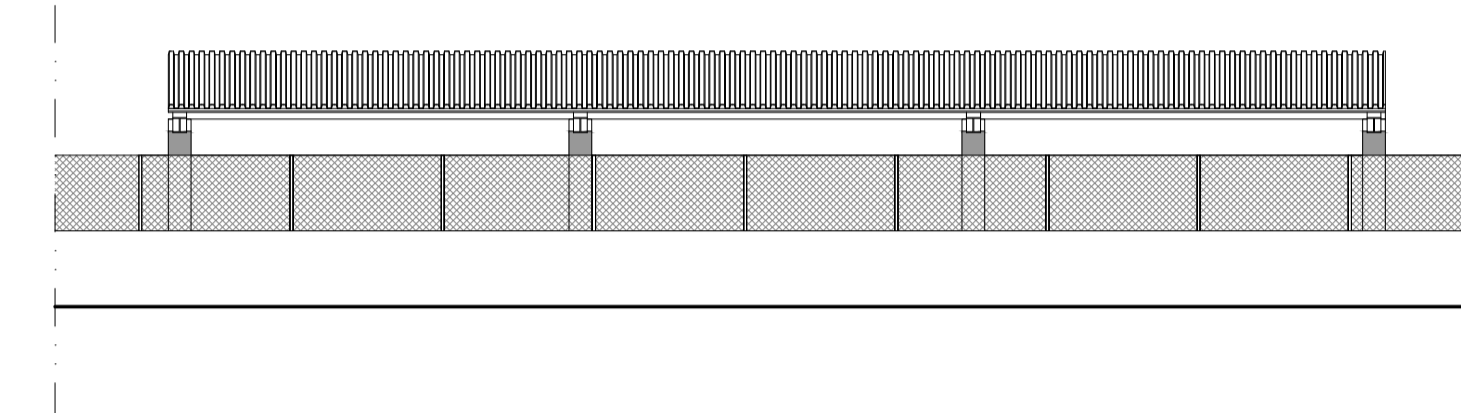


### PROSPETTO

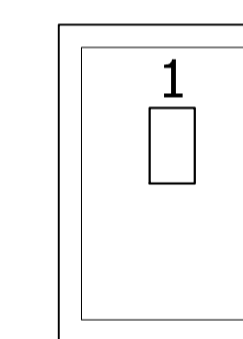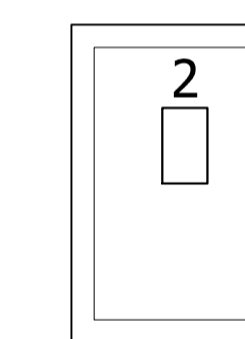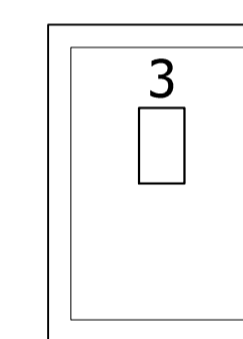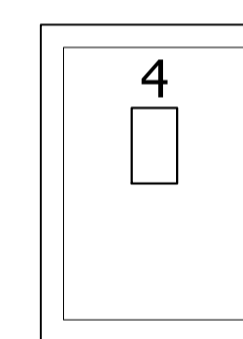

### PIANTA

### FONDAZIONE SETTO N° 1-2-3-4

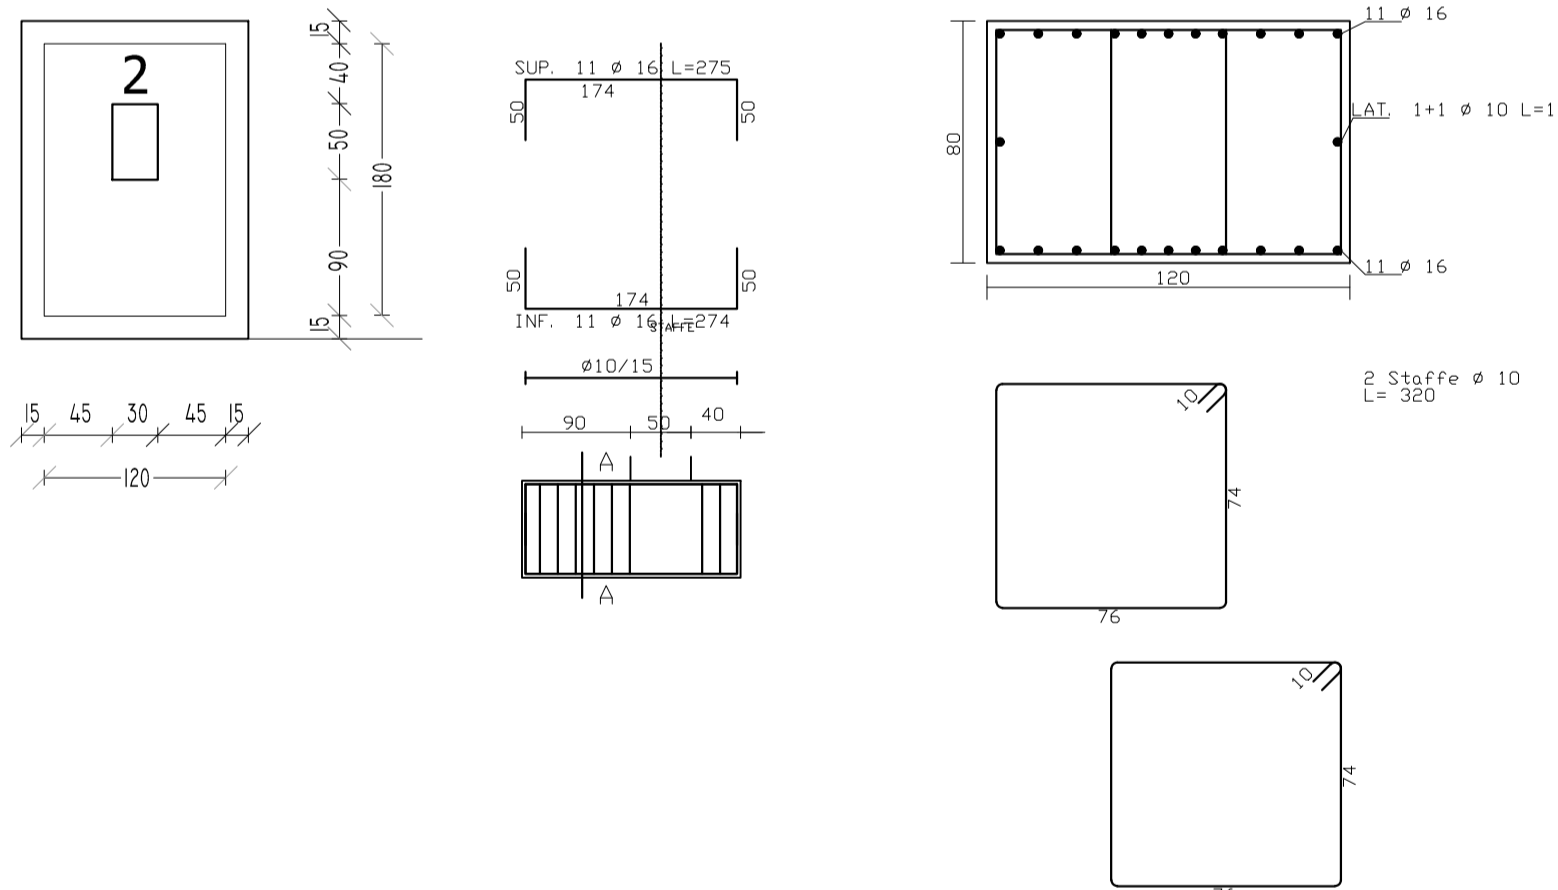

### SETTO N° 1-2-3-4

