


Individuazione tipologia storica _ Carta di impianto 1939
scala 1:500



Rilievo GIS
scala 1:500

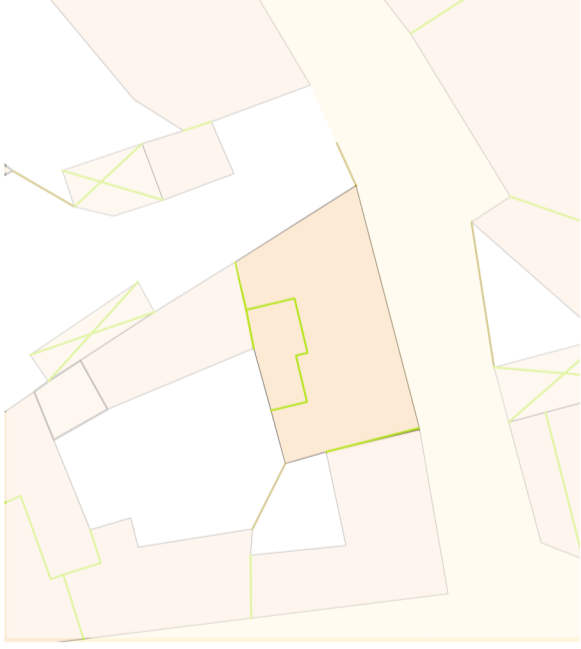

Ortofoto dello stato attuale
scala 1:500

LOCALIZZAZIONE



indirizzo via Roma 25/26
foglio 5 all. A
mappale 250
isolato 15
UMI 15.11

SEZIONE DESCRITTIVA

superficie lotto 140.08 m²
superficie coperta 140.08 m²
superficie libera 0.00 m²
volume edificato 886.40 m³
altezza massima di gronda 6.30 m
indice fondiario 3 mc/mq
indice di fabbricazione 6.33 m²/m³
larghezza fronte strada 16.70 m
uso residenziale
numero livelli piano terra e primo



Foto obliqua stato attuale

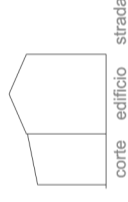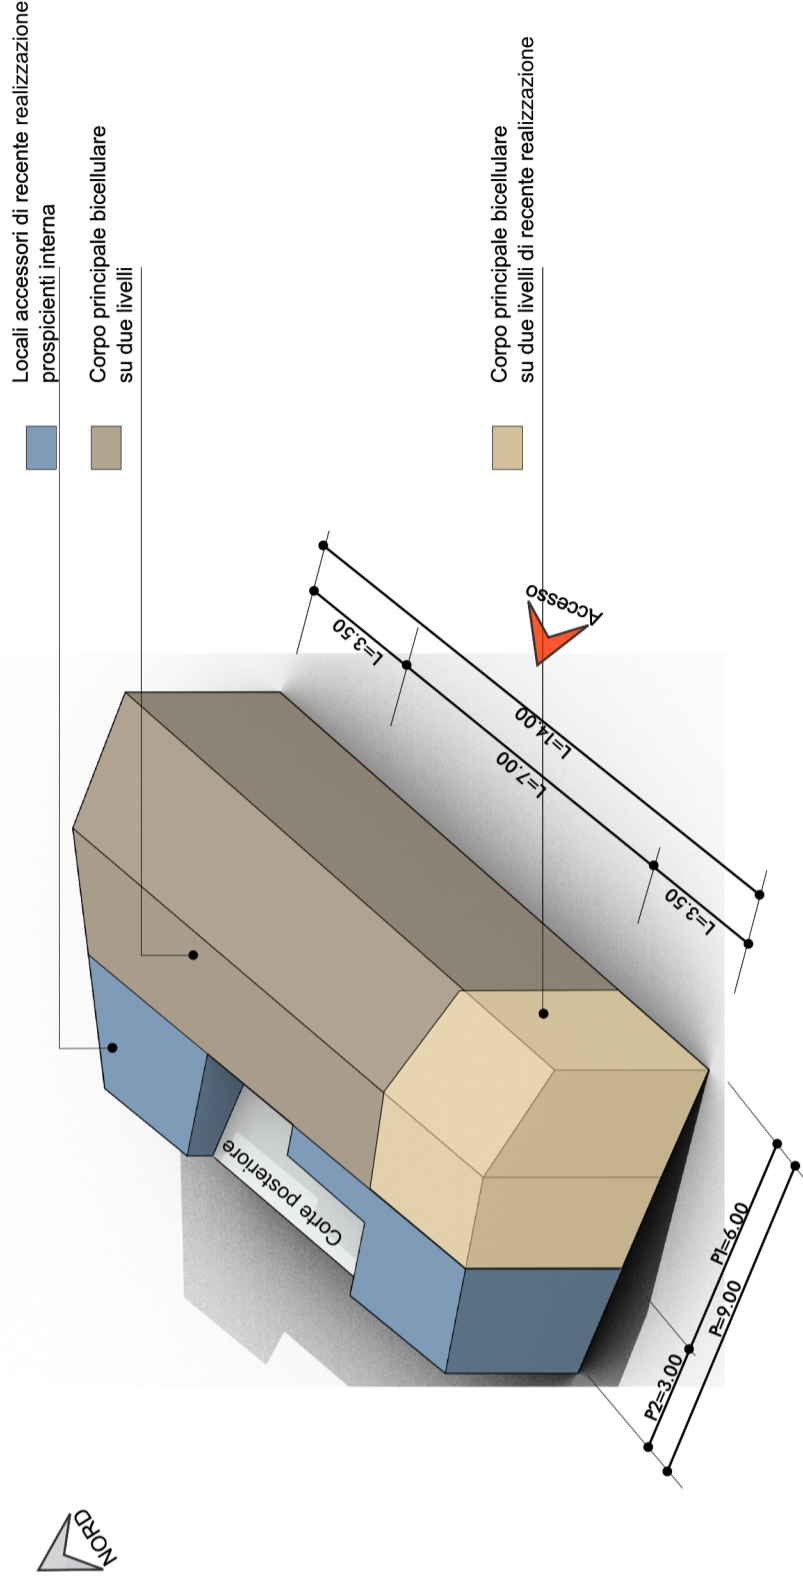

TIPO EDILIZIO T.03

Edificio a Palazzotto con corte interna

L'unità consiste in un corpo principale bicellulare su due livelli antistante la via Roma, attualmente accessibile solo pedonalmente. Il corpo principale occupa quasi per intero il lotto. Lateralmente, sulla sinistra del lotto era presente un corridoio probabilmente accessibile dalla pubblica via. Le superstitazioni esistenti riguardano tutti i volumi prospicienti la corte interna e non riportati sulla cartografia storica del 1939. L'esposizione del fronte principale è SUD e l'asse di sviluppo del corpo principale è EST-OVEST

IL CENTRO DI PRIMA E ANTICA FORMAZIONE
SCHEDE TIPOLOGIE EDILIZIE - 03.1

tip.03.1