


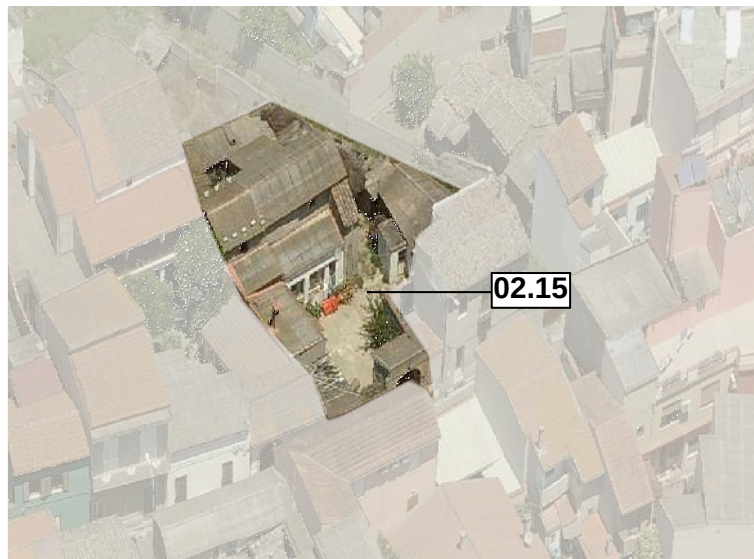

Contestualizzazione




Classificazione degli edifici _ scala 1:750




Classificazione degli interventi _ scala 1:750

Coperture non organiche e non rispondenti alle caratteristiche del contesto

Materiali di copertura non coerenti

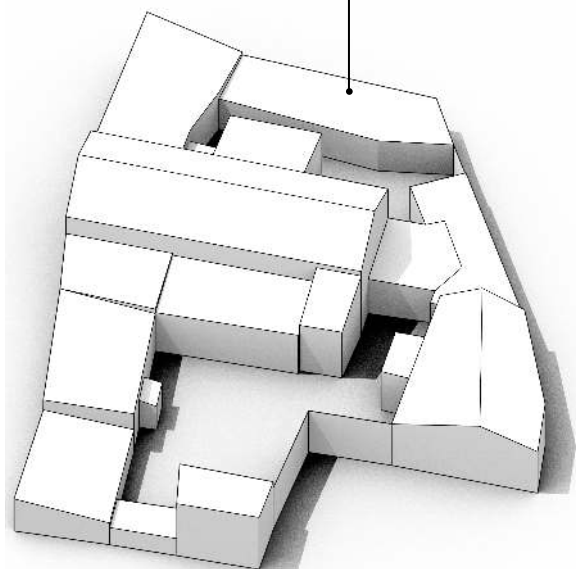

Modello 3D _ Criticità stato attuale

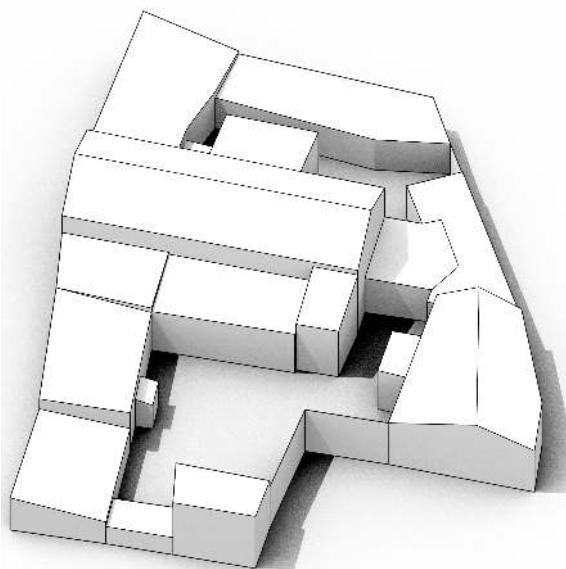

Modello 3D _ Possibili scenari futuri

*salvo differenti specifiche, l'indicazione negli elaborati grafici di un livello d'intervento implica l'applicabilità degli interventi che lo precedono in questa classificazione

Edifici di valore storico

- conservati ST1
- conservati + trasformazioni reversibili ST2
- degradati ST3
- degradati + trasformazioni reversibili ST4

Edifici da riqualificare

- conservati + trasformazioni sostanziali RQ1
- degradati + trasformazioni sostanziali RQ2

Edifici alterati o di nuova costruzione

- N
- Rudere R
- Aree libere AL

Scala classificazione interventi*

- manutenzione ordinaria MO
- manutenzione straordinaria MS
- restauro scientifico RS
- restauro e risanamento conservativo RC
- ristrutturazione edilizia RE
- demolizione e ricostruzione DR
- nuova edificazione NE

INTERVENTI CONSENTITI

02.15

ST2 _ Edifici conservati con trasformazioni reversibili o coerenti

INTERVENTI CONSENTITI

- manutenzione ordinaria e straordinaria
- restauro conservativo
- ristrutturazione interna
- modifiche di destinazioni d'uso compatibili con la tipologia dell'edificio e con il contesto urbanistico

PRESCRIZIONI SPECIFICHE

COPERTURE

- revisione delle coperture con organizzazione delle falde ordinato e comunque secondo le indicazioni delle N.T.A

MURATURE E FINITURE


- tinteggiature secondo il Piano del Colore

APERTURE E SERRAMENTI

- in caso di sostituzione gli infissi, i sistemi oscuranti e di protezione dovranno avere caratteristiche tradizionali per materiali e disegno, secondo quanto previsto nelle NTA

FRONTE STRADA

- preservare il fronte strada non a giorno
- preservare il portale.

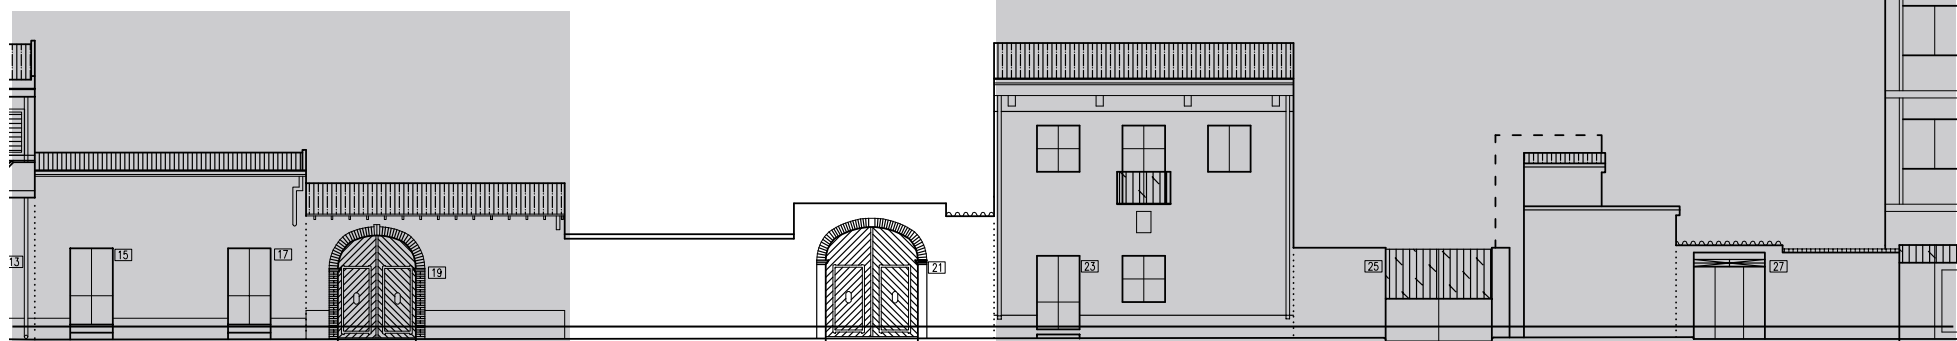

VIA SANTA LUCIA

Prospetti stradali _ scala 1:200

IL CENTRO DI PRIMA E ANTICA FORMAZIONE
Unità Minima di Intervento 15 _ Isolato 02

02.15b

VARIAZIONI VOLUMETRICHE CONSENTITE

Non sono consentiti ulteriori incrementi volumetrici, eccezione fatta per gli incrementi dovuti alla modifica delle falde sino al raggiungimento del valore minimo necessario al corretto deflusso delle acque meteoriche (pendenza massima falda 25%)