



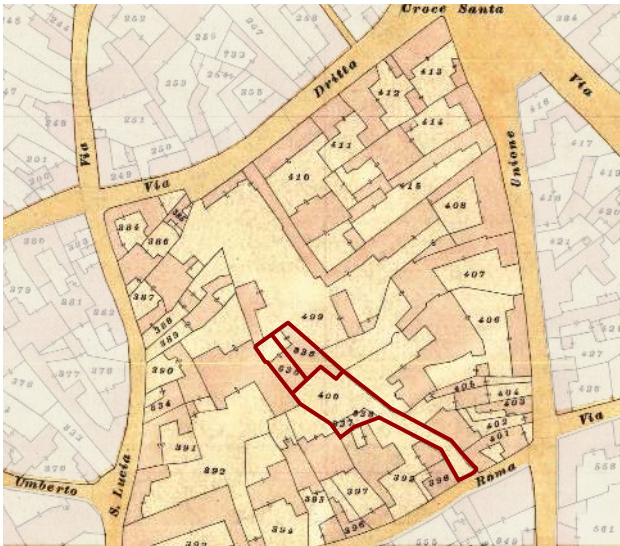

Individuazione UMI _ Carta di impianto 1939

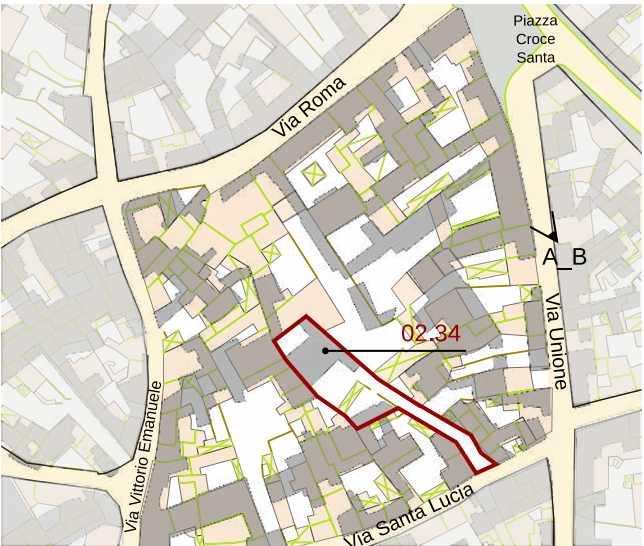

Individuazione UMI _ GIS impianto attuale con 1939
scala 1:1500



Datazione degli edifici
scala 1:1500

- Edifici riconducibili al periodo antecedente il 1939
- Edifici riconducibili al periodo 1939 - 1950
- Edifici riconducibili al periodo 1950 - 1970
- Edifici riconducibili al periodo successivo al 1970
- Edifici parzialmente antecedenti al 1939

- Edifici di valore storico**
- ST1** conservati
 - ST2** conservati + trasformazioni reversibili o coerenti
 - ST3** degradati
 - ST4** degradati + trasformazioni reversibili o coerenti
- Edifici da riqualificare**
- RQ1** conservati + trasformazioni sostanziali
 - RQ2** degradati + trasformazioni sostanziali
- Edifici alterati o di nuova costruzione**
- N**
- Rudere**
- R**
- Aree libere**
- AL**



E _ 2004

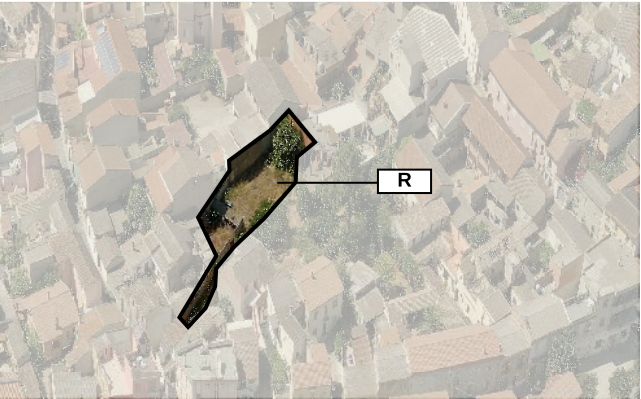
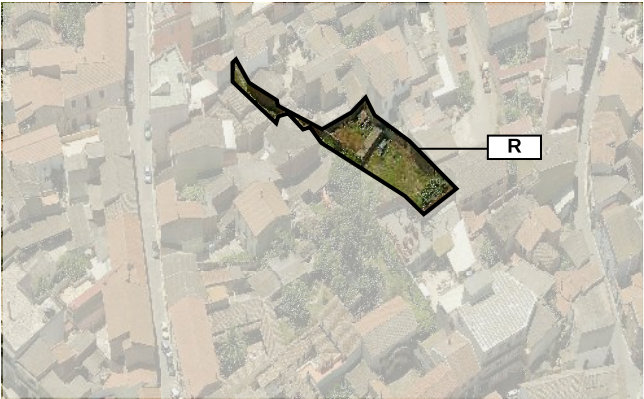
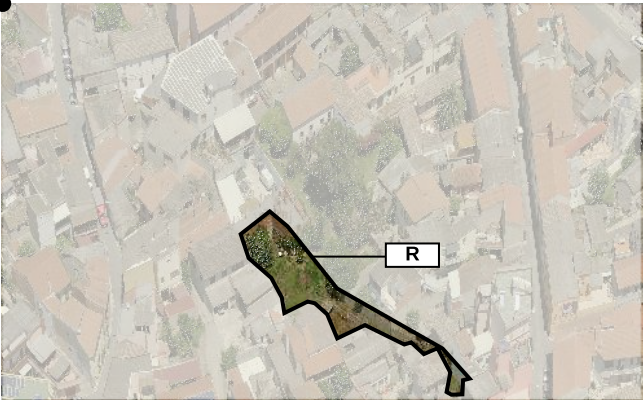


Foto a 45° _ Classificazione degli edifici

LOCALIZZAZIONE

indirizzo via Santa Lucia 25
foglio 5 all. A
mappale 836-835-406-837-838
classificazione
02.34 Rudere

SEZIONE TECNICA

superficie lotto 391 mq
superficie coperta -
superficie libera 391 mq
volume edificato -
altezza massima di gronda 7.15 m
indice fondiario 3 mc/mq
indice di fabbricazione - mc/mq
larghezza fronte strada 5.60 (via Santa Lucia)

SEZIONE DESCRITTIVA UNITÀ EDILIZIE

destinazione d'uso	livello di piano	proprietà	utilizzo
residenziale	piano terra	privata	abitato
commerciale	piano primo	pubblica	disabitato
artigianale	piano secondo		
altro			

UMI	DATAZIONE	STATO DI CONSERVAZIONE
02.34	ante 1939	struttura scarso finiture scarso

CONGRUENZA - INCONGRUENZA

02.34 -

02.34 SEZIONE TECNICA UNITÀ EDILIZIE

fondazioni	murature	solai	coperture
-	-	-	-
paramenti	intonaci	infissi	manto di copertura
nessuno	calce-cemento	-	-

TIPO EDILIZIO T.0.0

tipo edilizio di riferimento
- Non sono rilevabili residui della vecchia edificazione.
La mappa catastale del 1939 individua un edificio con crpo di fabbrica a cellula almeno doppia trasversale allo sviluppo del lotto. La tipologia edilizia è riferibile ad una edificio con ampia corte antistante e corte posteriore
tipo di accesso al lotto carrabile con cancello metallico (via Santa Lucia)
tipo di recinzione -
destinazione d'uso degli spazi aperti pertinenza diretta dell'abitazione
note e criticità portale assente sulla via Santa Lucia

IL CENTRO DI PRIMA E ANTICA FORMAZIONE
Unità Minima di Intervento 34 _ Isolato 02

02.34a