



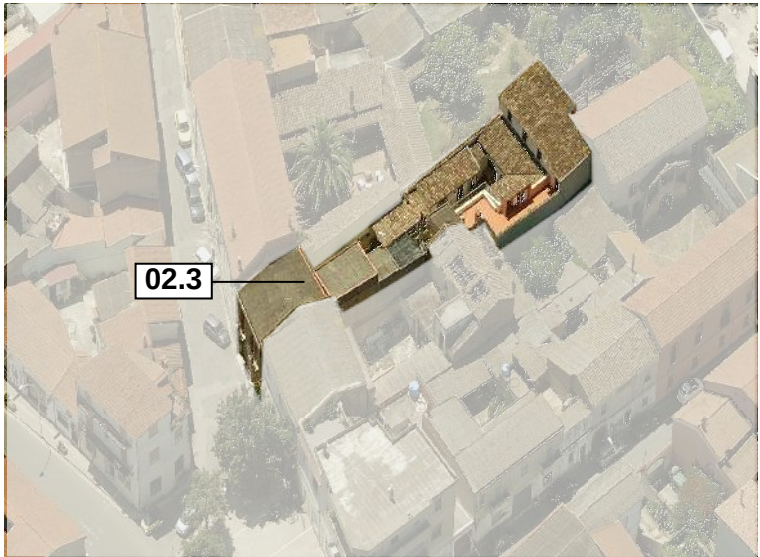


Contestualizzazione

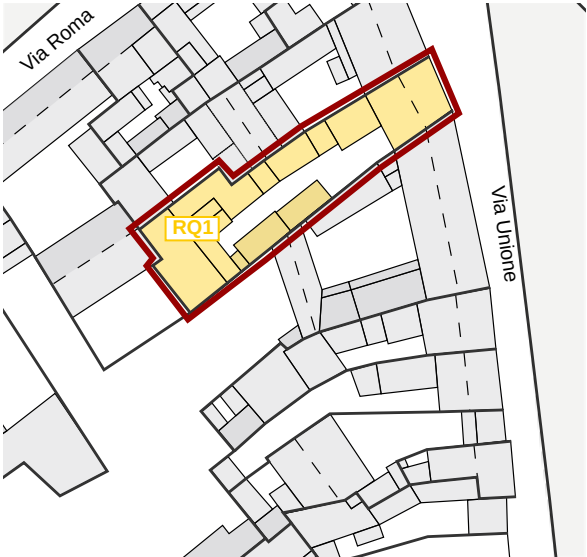


Classificazione degli edifici _ scala 1:750



Classificazione degli interventi _ scala 1:750

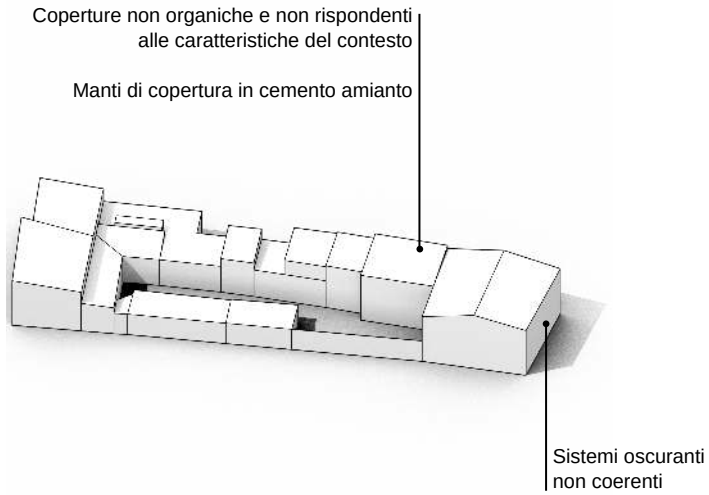


Modello 3D _ Criticità stato attuale

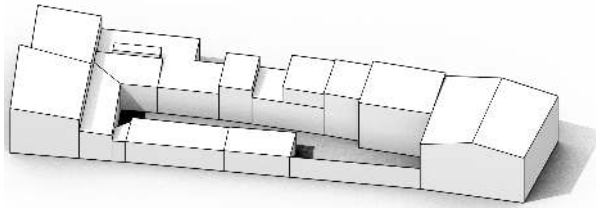

Modello 3D _ Possibili scenari futuri

*salvo differenti specifiche, l'indicazione negli elaborati grafici di un livello d'intervento implica l'applicabilità degli interventi che lo precedono in questa classificazione

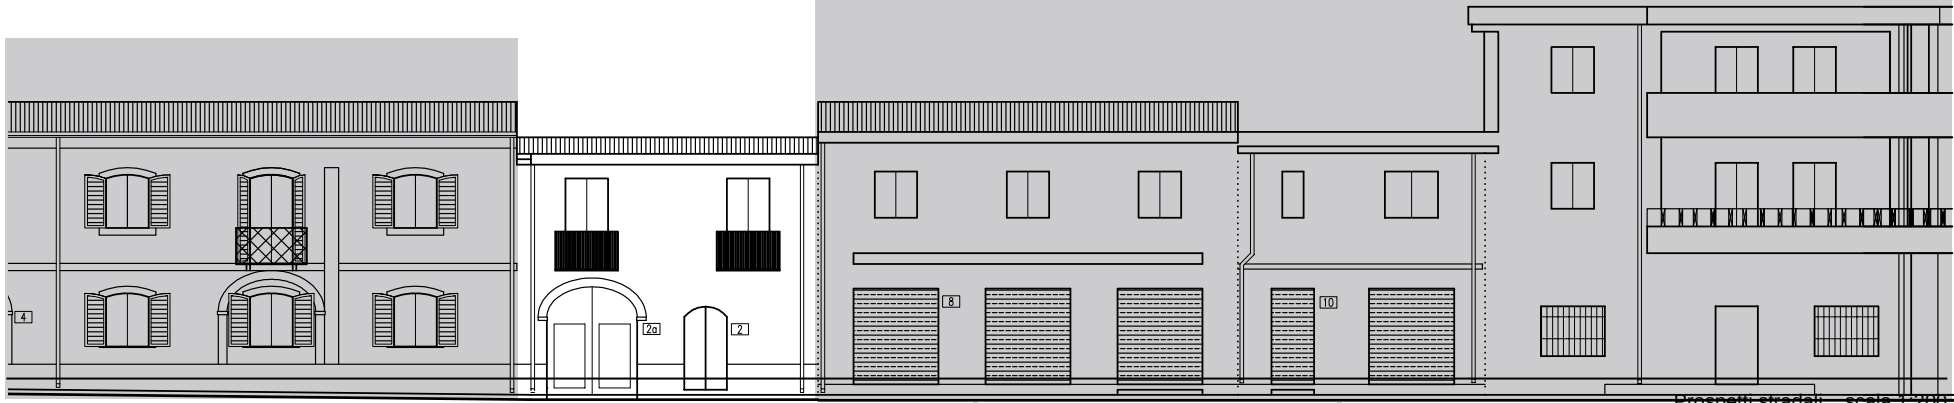

VIA UNIONE Prospetti stradali _ scala 1:200

INTERVENTI CONSENTITI

02.3

RQ1 _ Edifici conservati con trasformazioni sostanziali

INTERVENTI CONSENTITI

- manutenzione ordinaria e straordinaria
- restauro conservativo
- ristrutturazione edilizia
- riqualificazione in coerenza con l'abaco tipologico, anche attraverso completamenti, eliminazioni degli elementi incongrui con il contesto storico e prevedendo l'uso di materiali e tecniche edilizie della tradizione locale
- modifiche di destinazioni d'uso compatibili con la tipologia dell'edificio e con il contesto urbanistico

PRESCRIZIONI SPECIFICHE

COPERTURE

- revisione delle coperture con organizzazione delle falde ordinato e comunque secondo le indicazioni delle N.T.A.
- sostituzione dei manti di copertura in cemento amianto con materiali coerenti con il contesto storico come da indicazioni delle N.T.A. e degli abachi tipologici

MURATURE E FINITURE

- tinteggiature secondo il Piano del Colore

APERTURE E SERRAMENTI

- in caso di sostituzione gli infissi, i sistemi oscuranti e di protezione dovranno avere caratteristiche tradizionali per materiali e disegno, secondo quanto previsto nelle NTA

FRONTE STRADA

- preservare il fronte strada non a giorno
- preservare il portale.

Edifici di valore storico	
conservati	ST1
conservati + trasformazioni reversibili	ST2
degradati	ST3
degradati + trasformazioni reversibili	ST4
Edifici da riqualificare	
conservati + trasformazioni sostanziali	RQ1
degradati + trasformazioni sostanziali	RQ2
Edifici alterati o di nuova costruzione	
Rudere	R
Aree libere	AL

Scala classificazione interventi*

manutenzione ordinaria	MO
manutenzione straordinaria	MS
restauro scientifico	RS
restauro e risanamento conservativo	RC
ristrutturazione edilizia	RE
demolizione e ricostruzione	DR
nuova edificazione	NE

VARIAZIONI VOLUMETRICHE CONSENTITE

Non sono consentiti ulteriori incrementi volumetrici.
È consentita la riarticolazione dei volumi nel pieno rispetto dell'ingombro planimetrico attuale e in conformità le N.T.A e gli abachi tipologici.

IL CENTRO DI PRIMA E ANTICA FORMAZIONE
Unità Minima di Intervento 03 _ Isolato 02

02.3b