
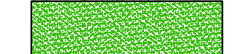








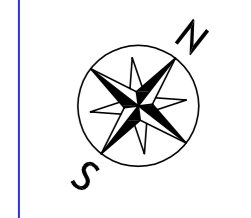
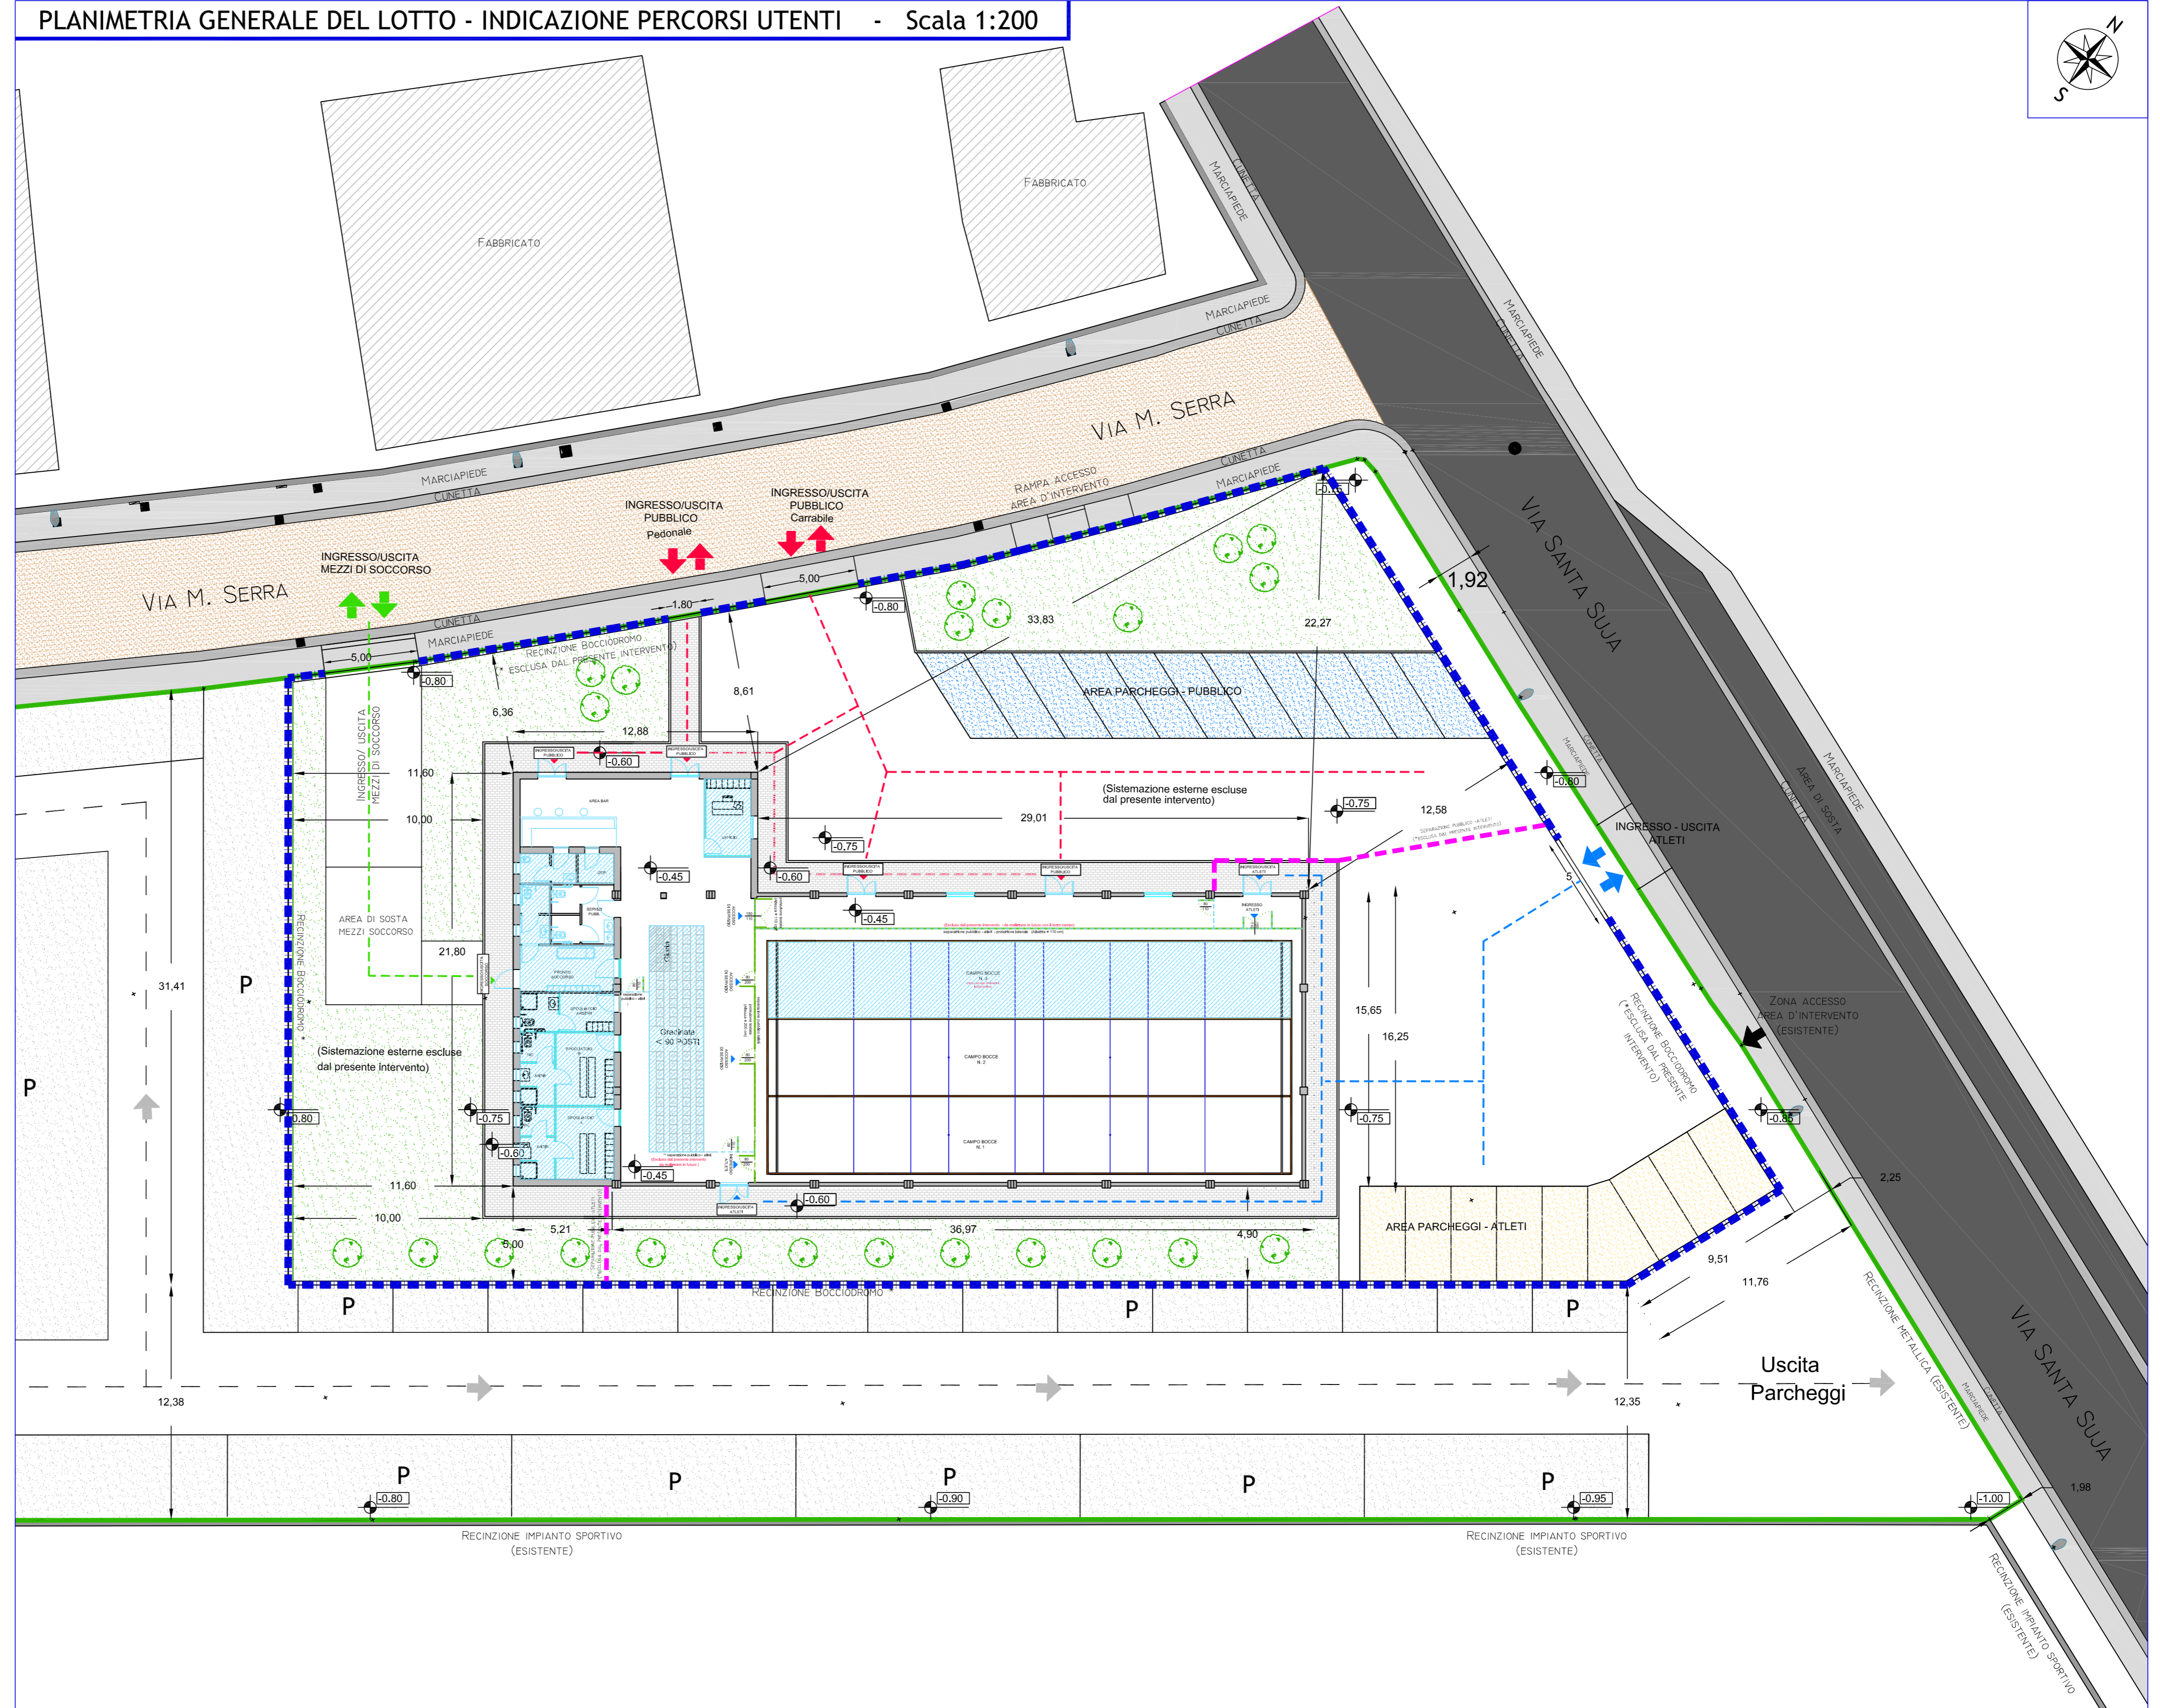


LEGENDA:

-  CONFINO LOTTO DA DESTINARE AL BOCCIODROMO - Sup. Area = 2'560 mq
(* la Recinzione del lotto bocciodromo e tutte le sistemazioni esterne del lotto in oggetto sono escluse dal presente intervento)
-  AREE VERDI
-  AREA PARCHEGGI PUBBLICO
-  AREA PARCHEGGI ATLETI E GIUDICI DI GARA
-  PUNTO PIANO QUOTATO
-PAVIMENTAZIONE FINITA-
-  OPERE DA REALIZZARSI IN LOTTO SUCCESSIVO
-  SEPARAZIONE PERCORSI PUBBLICO - ATLETI
-  PERCORSI MEZZI DI SOCCORSO
-  PERCORSI PUBBLICO
-  PERCORSI ATLETI E ARBITRI

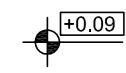PLANIMETRIA GENERALE DEL LOTTO - INDICAZIONE PERCORSI UTENTI - Scala 1:200



- COMUNE DI SAN SPERATE -

- PROVINCIA DI CAGLIARI -

LIVELLO PROGETTUALE:

PROGETTO ESECUTIVO

TITOLO DEL PROGETTO:

"LAVORI DI REALIZZAZIONE DI UN BOCCIODROMO"



TAVOLA:

4.2

OGGETTO:

STATO DI PROGETTO:
PLANIMETRIA GENERALE DEL LOTTO
INDICAZIONE PERCORSI UTENTI

SCALA


1:200

PROGETTISTA INCARICATO:

DOTT. ING. ENRICA SCHIRRU

Via Matteotti n. 30 - 09026 San Sperate
Tel. 348 2789706
e.mail: enrica.schirru@tiscali.it

TIMBRO E FIRMA:

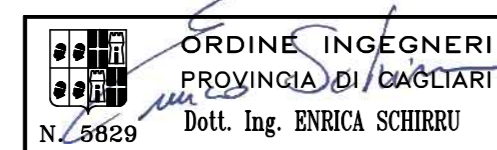

IL RESPONSABILE DEL PROCEDIMENTO:

ING. STEFANIA MAMELI

TIMBRO E FIRMA:

COMMITTENTE:

AMMINISTRAZIONE COMUNALE DI SAN SPERATE

DATA:

MARZO 2012