

- COMUNE DI SAN SPERATE -

- PROVINCIA DI CAGLIARI -

LIVELLO PROGETTUALE:

PROGETTO ESECUTIVO

TITOLO DEL PROGETTO:

"LAVORI DI REALIZZAZIONE DI UN BOCCIODROMO"



TAVOLA:

S.02

SCALA

1:100

OGGETTO:

STRUTTURE:
PIANTA RIALZI DI FONDAZIONE

PROGETTISTA INCARICATO:

DOTT. ING. ENRICA SCHIRRU

Via Matteotti n. 30 - 09026 San Sperate
Tel. 348 2789706
e.mail: enrica.schirru@tiscali.it

TIMBRO E FIRMA:



IL RESPONSABILE DEL PROCEDIMENTO :

ING. STEFANIA MAMELI

TIMBRO E FIRMA:


COMMITTENTE:

AMMINISTRAZIONE COMUNALE DI SAN SPERATE

DATA:

MARZO 2012

PIANTA RIALZI DI FONDAZIONE - Scala 1: 100

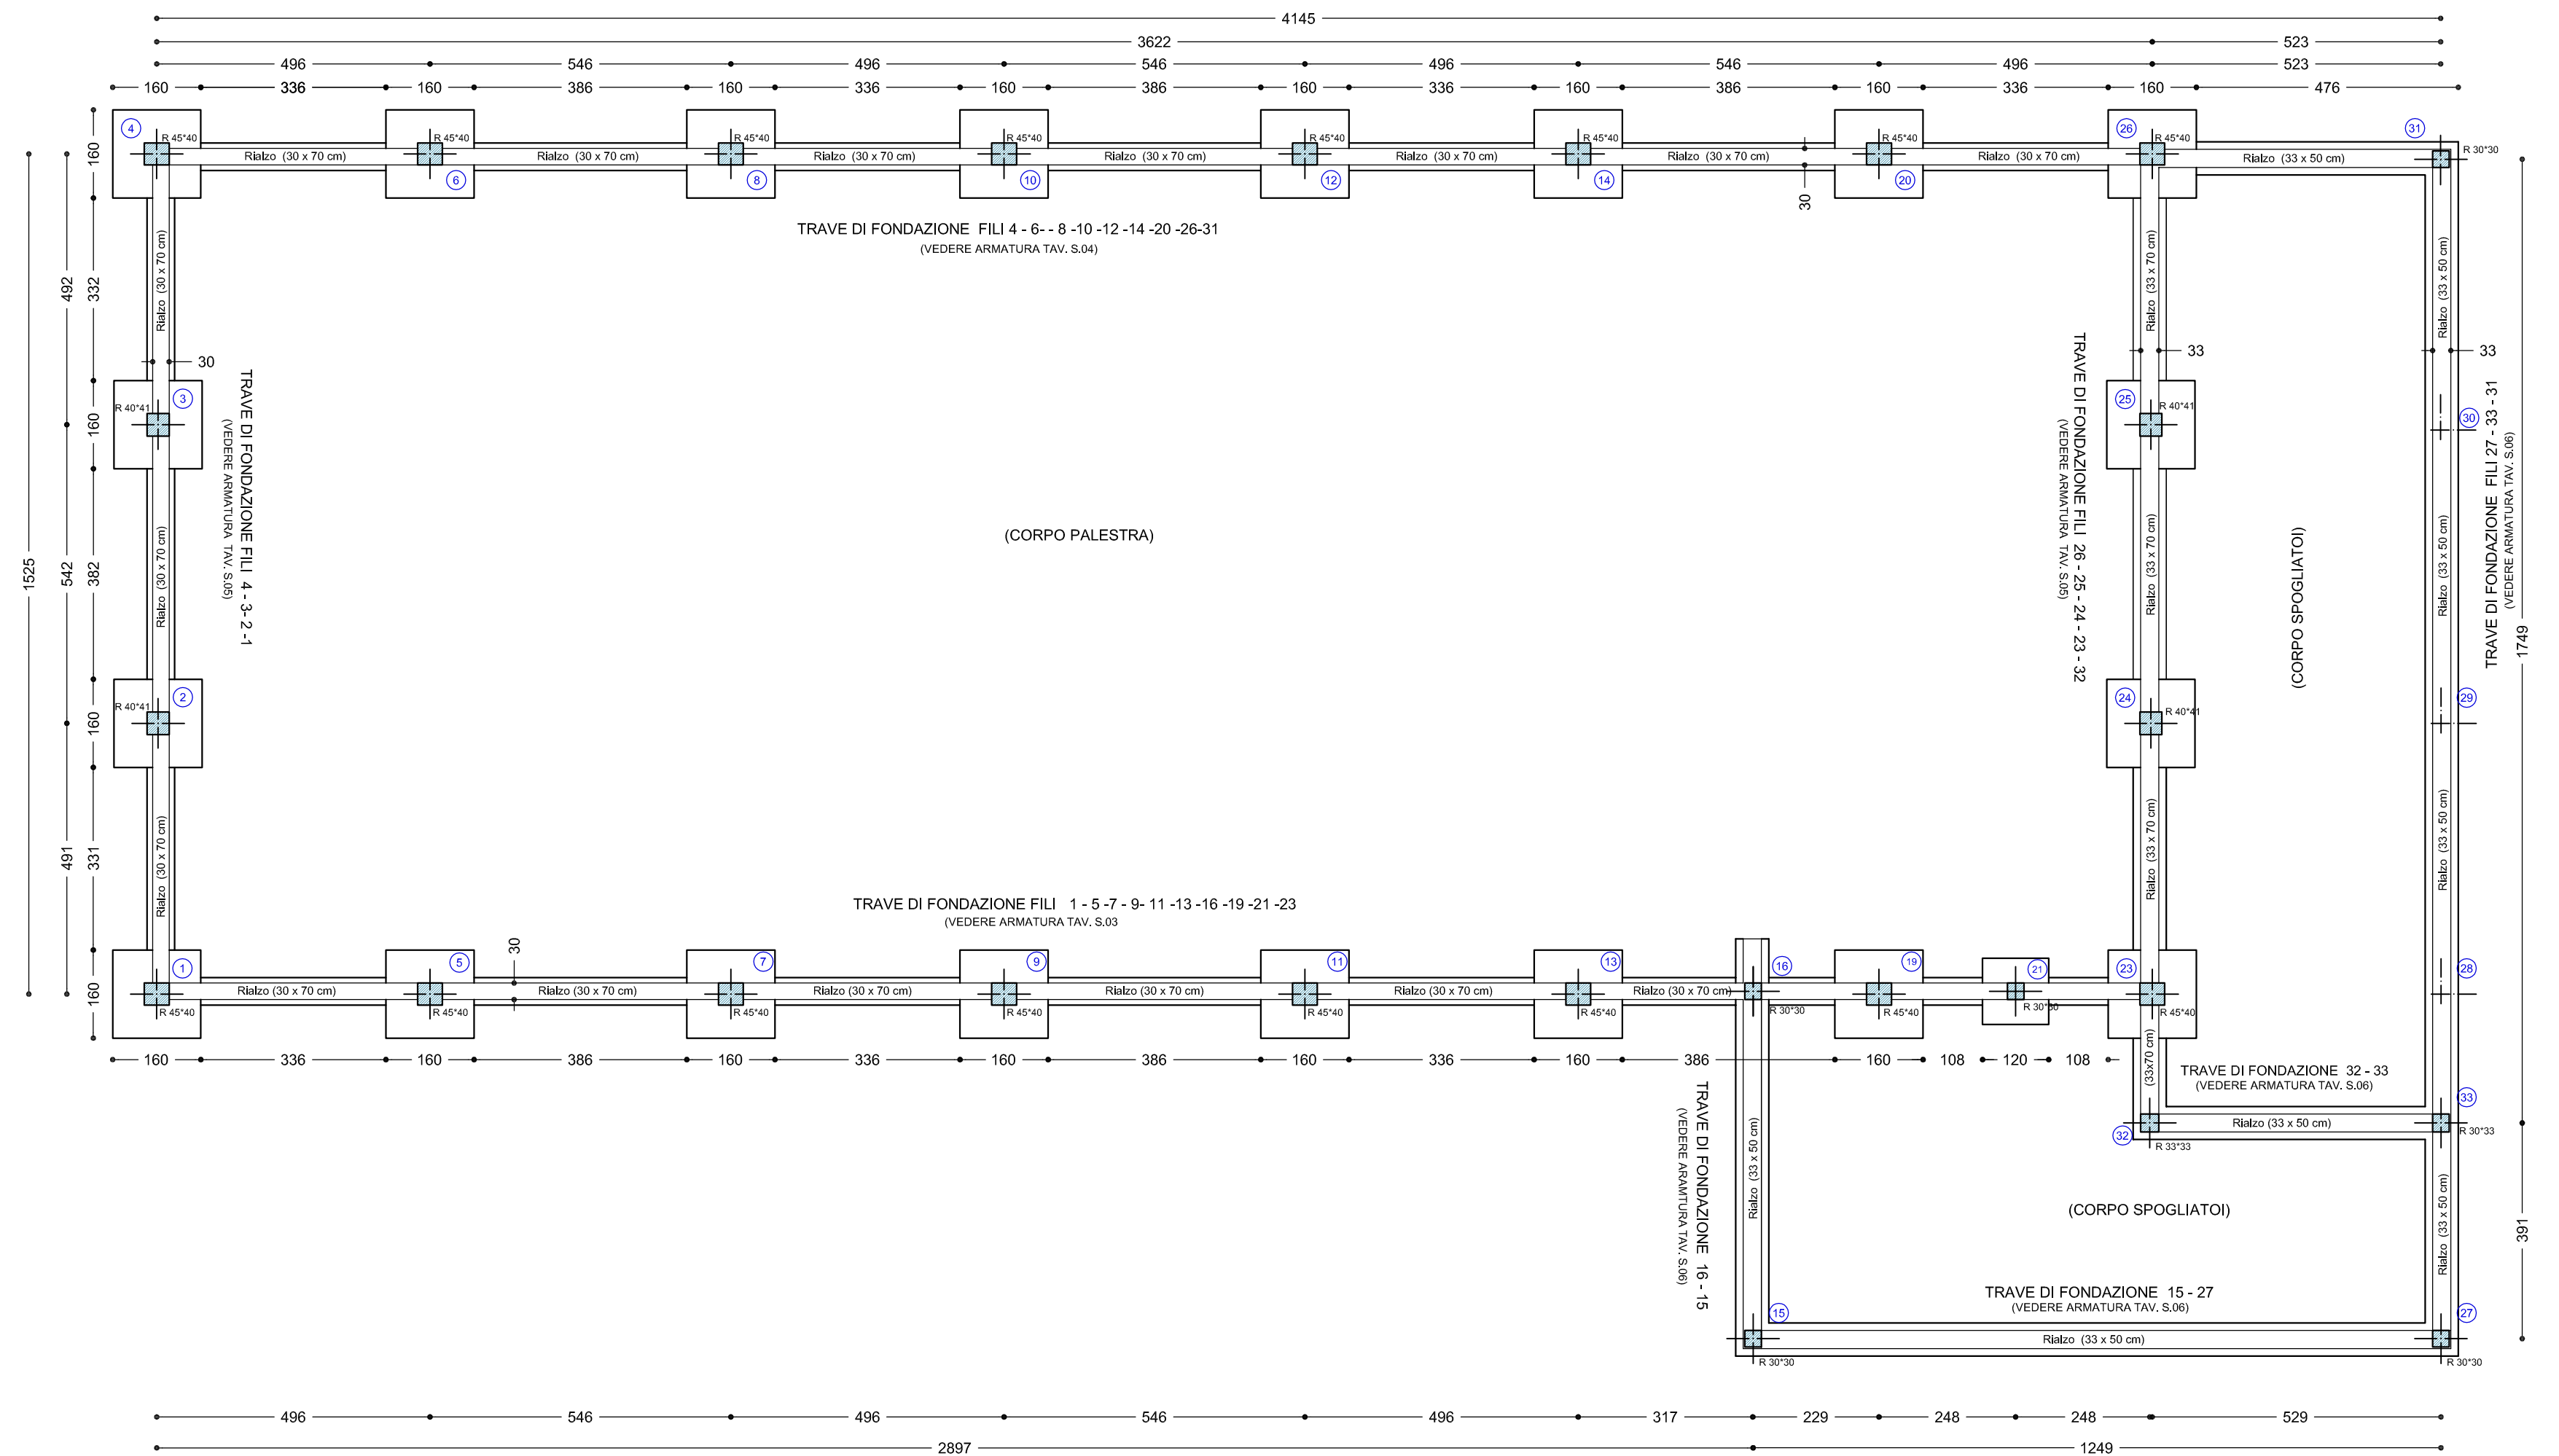

MATERIALI

CALCESTRUZZO Rck 25
ACCIAIO Fe B450C

NOTE E PRESCRIZIONI

- L'IMPRESA APPALTATRICE DEVE CONTROLLARE LA LUNGHEZZA DEI FERRI D'ARMATURA
- I DISEGNI STRUTTURALI NON SOSTITUISCONO AGLI EFFETTI DEI TRACCIAMENTI E DEI PARTICOLARI I DISEGNI ARCHITETTONICI. OGNI EVENTUALE INCONGRUENZA DEVE ESSERE SEGNALATA AI PROGETTISTI PRIMA DELLA ESECUZIONE
- I PROVINI DEL CALCESTRUZZO VANNO ESEGUITI SECONDO LE PRESCRIZIONI CONTENUTE NEL CAP. 11 DEL D.M. 14/01/2008 (NTC)
- LE PRESCRIZIONI E I CONTROLLI SULL'ACCIAIO SONO CONTENUTE NEL CAP. 11 DEL D.M. 14/01/2008 (NTC)
- IN CASO DI SOVRAPPOSIZIONE DEI FERRI PREVEDERE UNA LUNGHEZZA DELLA SOVRAPPOSIZIONE PARI ALMENO A $40 \times \phi$
- RETE ELETTROSALDATA DEVE ESSERE SORMONTATA DI ALMENO DUE MAGLIE
- AVVISARE LA DIREZIONE DEI LAVORI STRUTTURALI ALMENO UN GIORNO PRIMA DI OGNI GETTO. IL SOPRALLUOGO DI CONTROLLO VERRA' ESEGUITO CON I FERRI D'ARMATURA COMPLETAMENTE POSATI, AD ESCLUSIONE DELLA SOLA RETE ELETTROSALDATA. A SEGUITO DI GETTO NON AUTORIZZATO LA D.L. SI RITERRA' SOLLEVATA DA OGNI RESPONSABILITA' E DA OGNI OBBLIGO DI FIRMA D'INCARICO
- NON SONO AMMESSI GETTI CON TEMPERATURE INFERIORI A 0°
- NON E' AMMESSA L'AGGIUNTA DI ACQUA NEL GETTO IN CANTIERE
- PREVEDERE GETTO DI MAGRONE PRIMA DELLA POSA DEI FERRI, SP. MINIMO 10 cm
- LA D.L. DECLINA OGNI RESPONSABILITA' PER VARIAZIONI NON AUTORIZZATE
- SCAVO E TERRENO DI FONDAZIONE**
- LE CARATTERISTICHE DEL TERRENO SONO CONTENUTE NELLA "RELAZIONE GEOLOGICA GENERALE" FORNITA DALLA COMMITTENZA
- VERIFICARE IL TERRENO RINVENUTO CON QUANTO ATTESO DAL GEOLOGO. IN CASO DI TERRENO DIFFORME E NON IDONEO ALLA POSA DELLE FONDAZIONI AVVISARE LA DIREZIONE LAVORI E IL GEOLOGO PER ESEGUIRE BONIFICA