


PIANTA PIANO TERRA - STATO DI FATTO E DI PROGETTO

- APERTURE DI AERAZIONE DA REALIZZARE
- REALIZZAZIONE FILTRO A PROVA DI FUMO
- RIQUALIFICAZIONE PARETI REI
- INFISSI INTERNI DA RIMUOVERE E SOSTITUIRE
- NUOVA RAMPA
- F NUOVO IDRANTE UNI 45

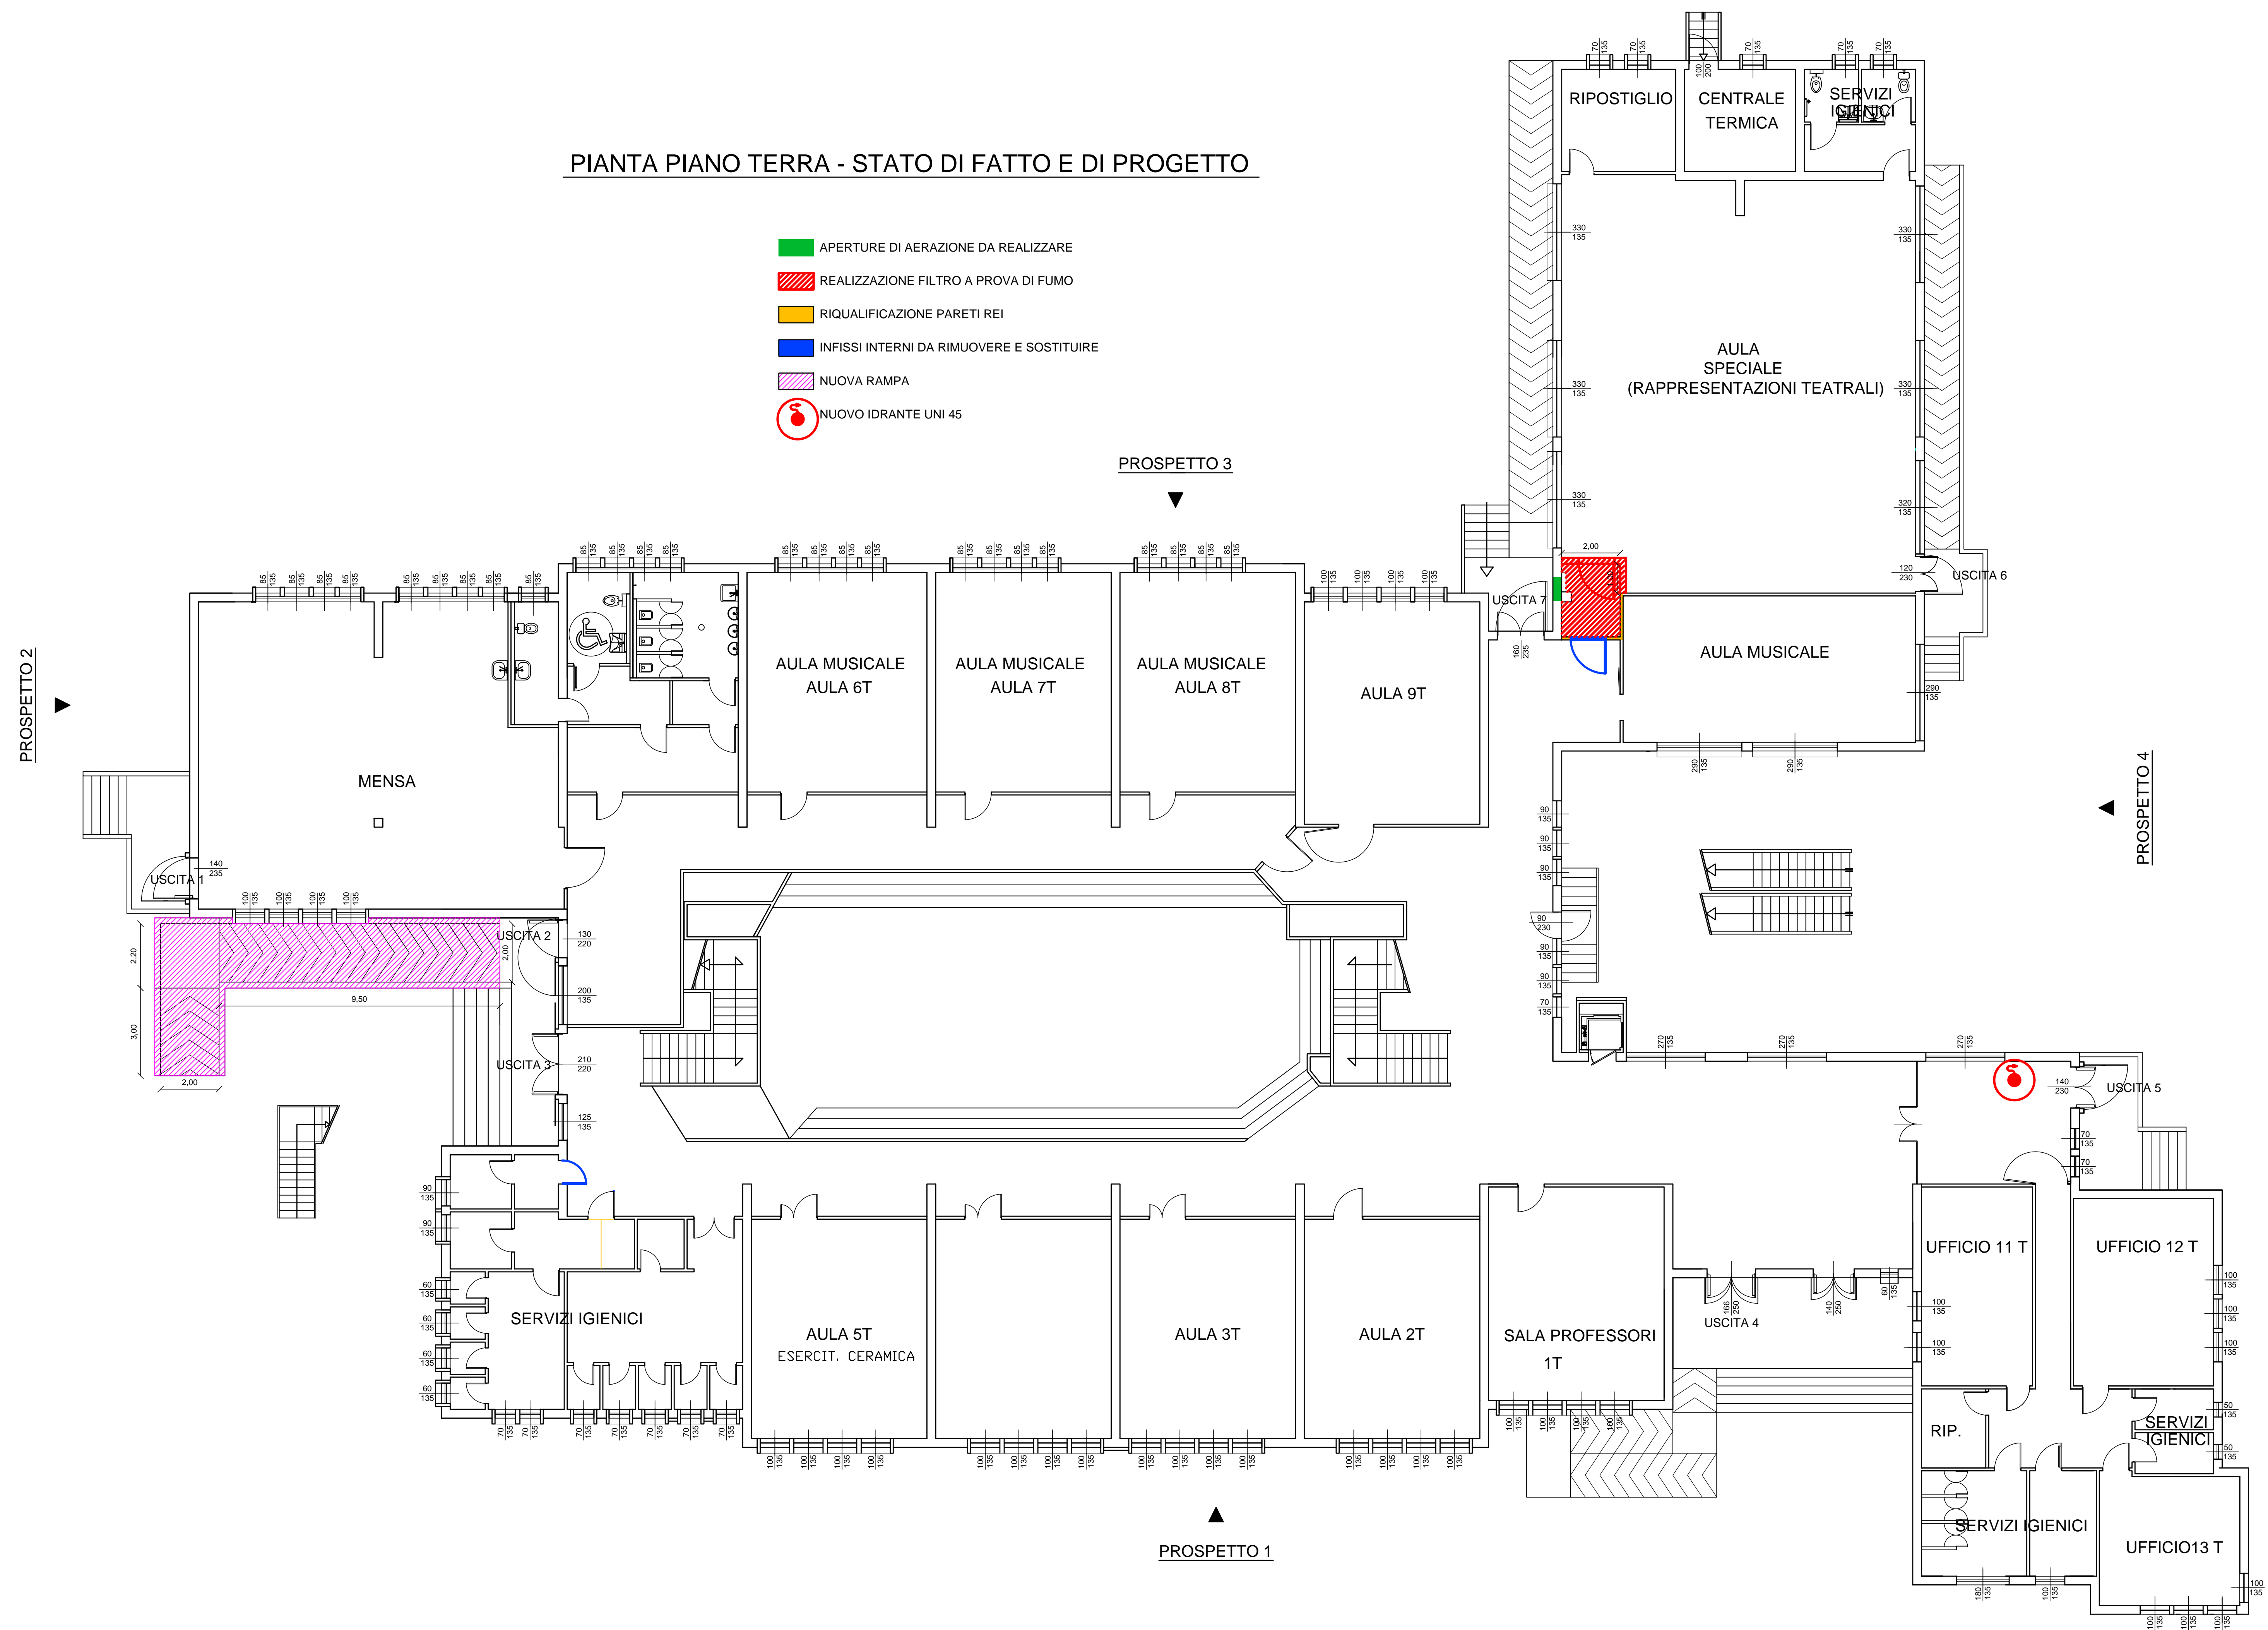

COMUNE DI SAN SPERATE
PROVINCIA DI CAGLIARI

PROGETTO ESECUTIVO
MESSA IN SICUREZZA E MANUTENZIONE
STRAORDINARIA DEGLI EDIFICI SCOLASTICI,
COMPLESSO SCOLASTICO
VIA PIXINORTU ANGOLO VIA GARAU

ALLEGATO 2
TAVOLA 6a
SCUOLA MEDIA:
PIANTA PIANO TERRA - STATO DI FATTO E DI PROGETTO Rapp. 1:100

IL RESPONSABILE DEL PROCEDIMENTO
Dott. Ing. Stefano Manca