


PLANIMETRIA DI CANTIERE - Scala 1:200

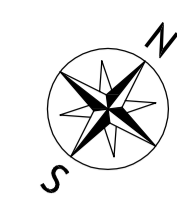


STRUTTURE ED AREE	
1	Area di manovra mezzi
2	Area stoccaggio rifiuti
3	Area stoccaggio materiali
4	Area parcheggio personale
5	Deposito materiali
6	Refettorio - spogliatoio
7	Servizio igienico

SPAZI A DESTINAZIONE SPECIFICA EQUIPAGGIAMENTI	
	Recinzione esterna
	Aree a destinazione specifica
	Percorso esclusivo mezzi pesanti
	Percorso esclusivo mezzi civili

SEGNALETICA					
	PG Pericolo generico		SC Scavi aperti		ML Mezzi di lavoro in azione
	DP Divieto di accesso alle persone		MP Mezzi di protezione		UA Uscita autoveicoli
	SM Zona Stoccaggio materiali		SI Servizi igienici		P Parcheggio autoveicoli dipendenti
	SR Zona Stoccaggio Rifiuti		CS Zona Carico e scarico		

NOTE E PRECISAZIONI

- 1) All'ingresso deve essere posto in posizione perfettamente leggibile un "cartello identificativo del cantiere" con tutti i dati concernenti il lavoro in oggetto.
- 2) I cartelli riportati nella presente tavola riguardano i principali individuabili ed evidenziabili. Tali cartelli non rappresentano tuttavia tutti gli apprestamenti possibili, ma quelli principali ed inderogabili ai fini del rispetto della sicurezza come previsto dal D. lgs 81/2008.
- 3) Il posizionamento di alcuni cartelli identificativi potrebbe subire variazioni durante lo stato di avanzamento dei lavori.

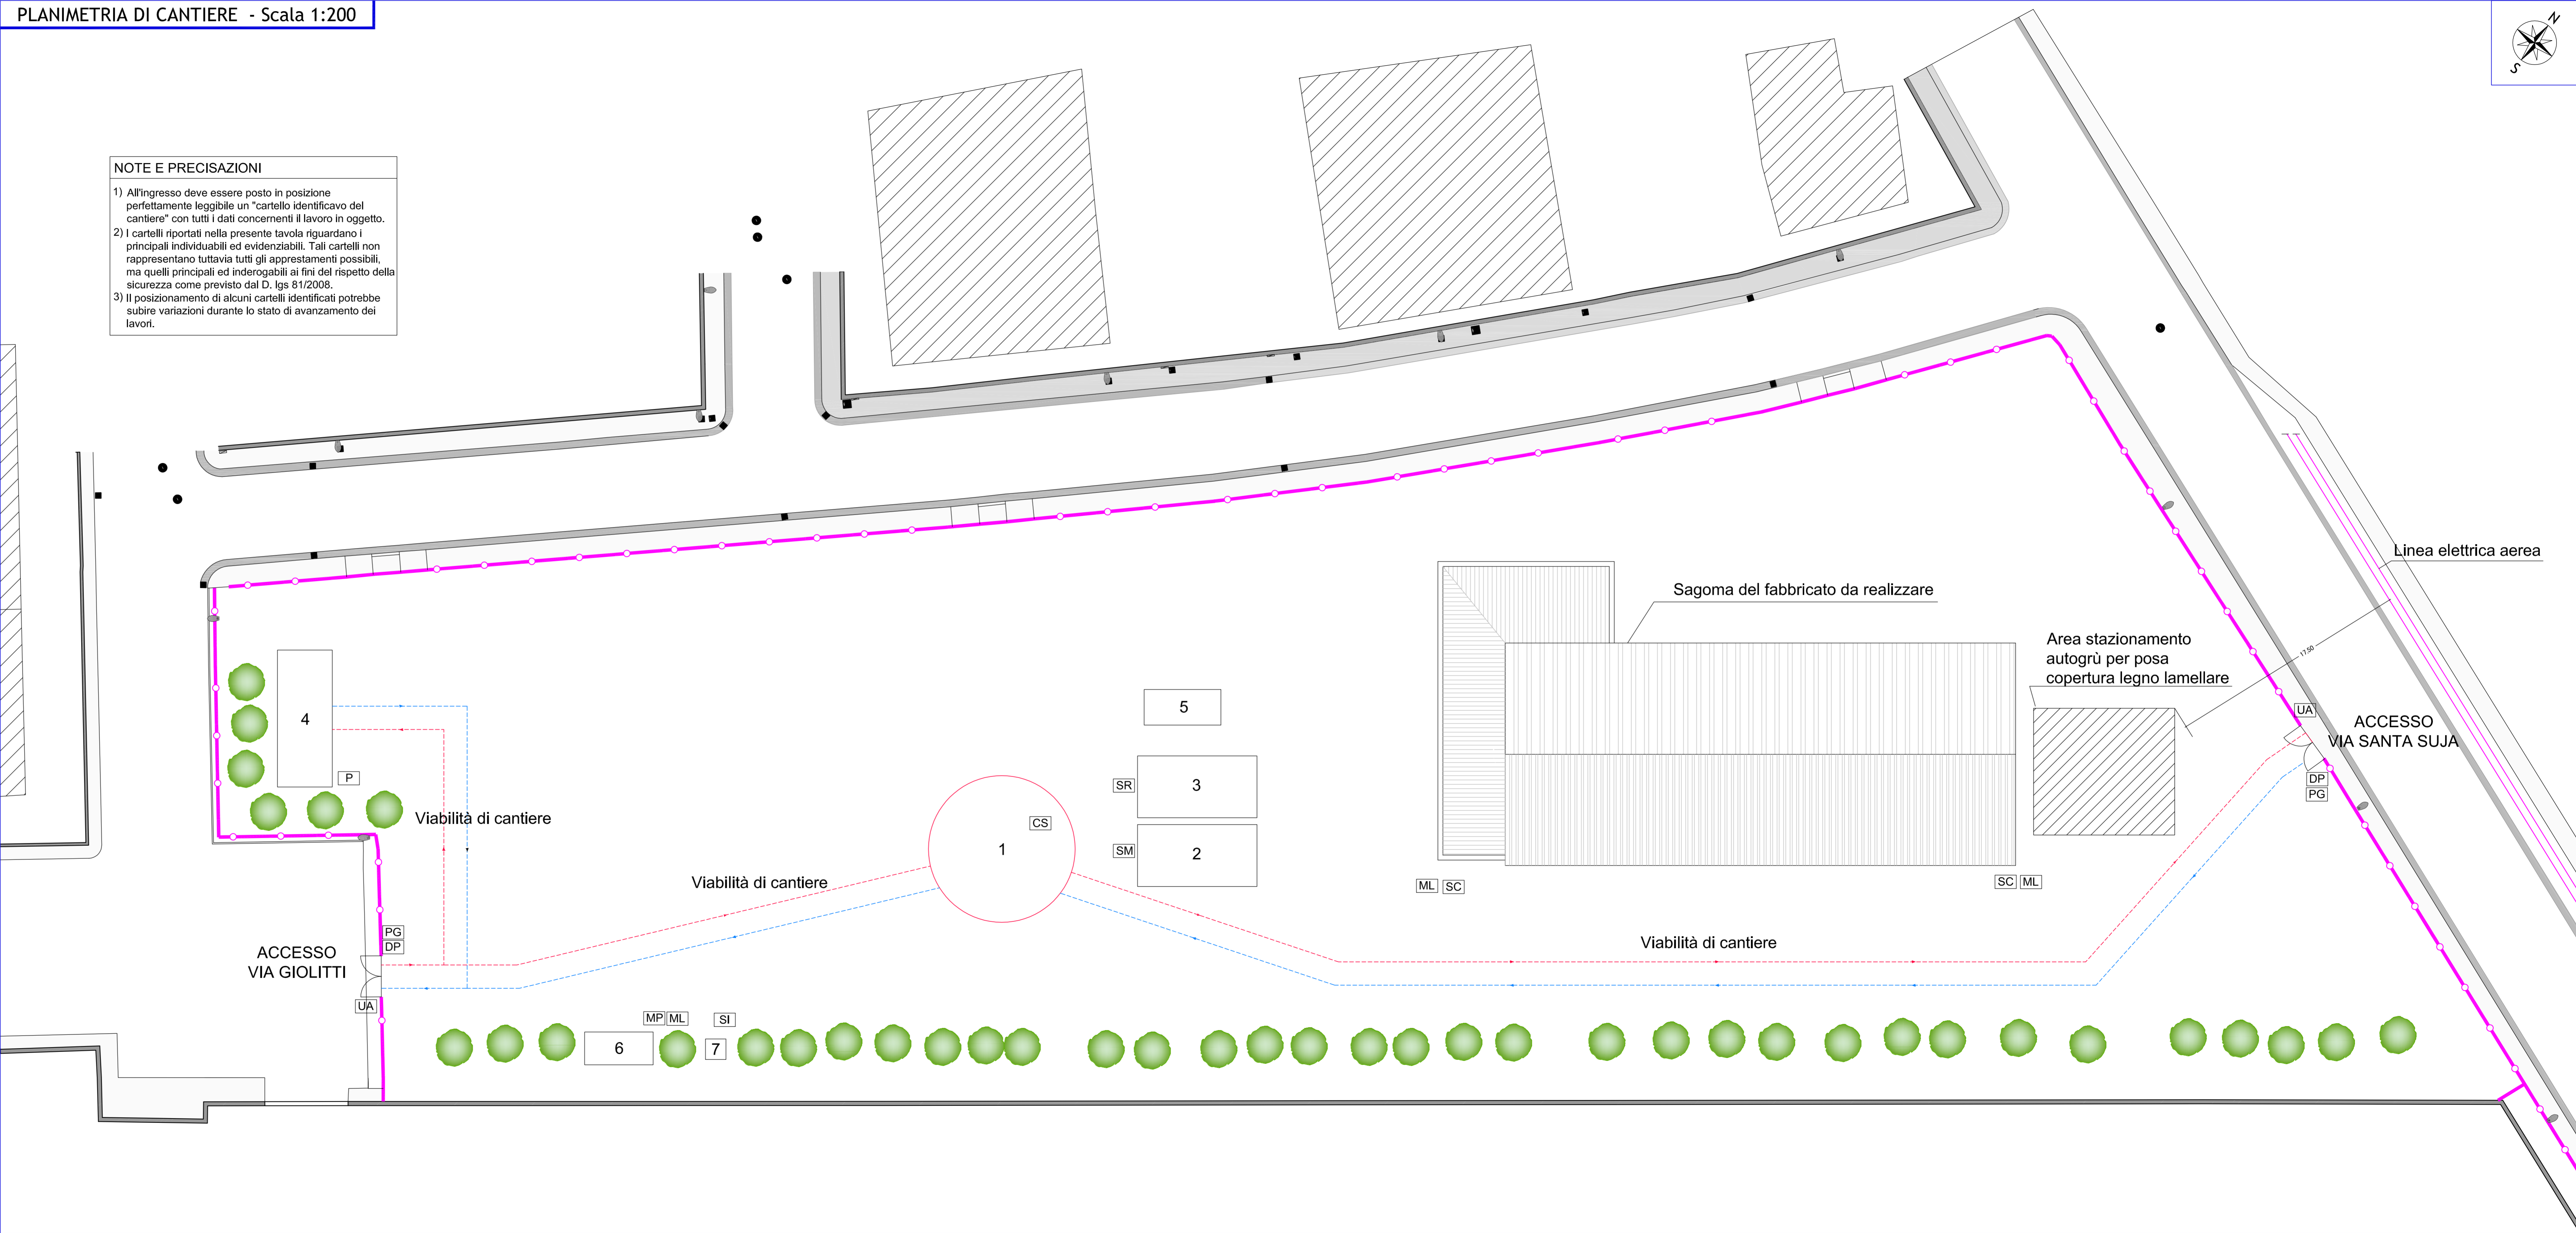

- COMUNE DI SAN SPERATE -

- PROVINCIA DI CAGLIARI -

LIVELLO PROGETTUALE:

PROGETTO ESECUTIVO

TITOLO DEL PROGETTO:

"LAVORI DI REALIZZAZIONE DI UN BOCCIODROMO"



Allegato: **S.4**

OGGETTO: PIANO DI SICUREZZA E COORDINAMENTO: PLANIMETRIA DI CANTIERE

PROGETTISTA INCARICATO:
 DOTT. ING. ENRICA SCHIRRU
 Via Matteotti n. 30 - 09026 San Sperate
 Tel. 348 2789706
 e-mail: enrica.schirru@tiscali.it

TIMBRE E FIRMA:

 ORDINE INGEGNERI
 DELLA PROVINCIA DI CAGLIARI
 n.see Dott. Ing. ENRICA SCHIRRU

IL RESPONSABILE DEL PROCEDIMENTO:
 ING. STEFANIA MAMELI

TIMBRE E FIRMA:

COMMITTENTE: AMMINISTRAZIONE COMUNALE DI SAN SPERATE
 DATA: MARZO 2012