


RETE DI SCARICO FOGNARIO - (PIANTA CORPO SPOGLIATOI) - Scala 1: 50

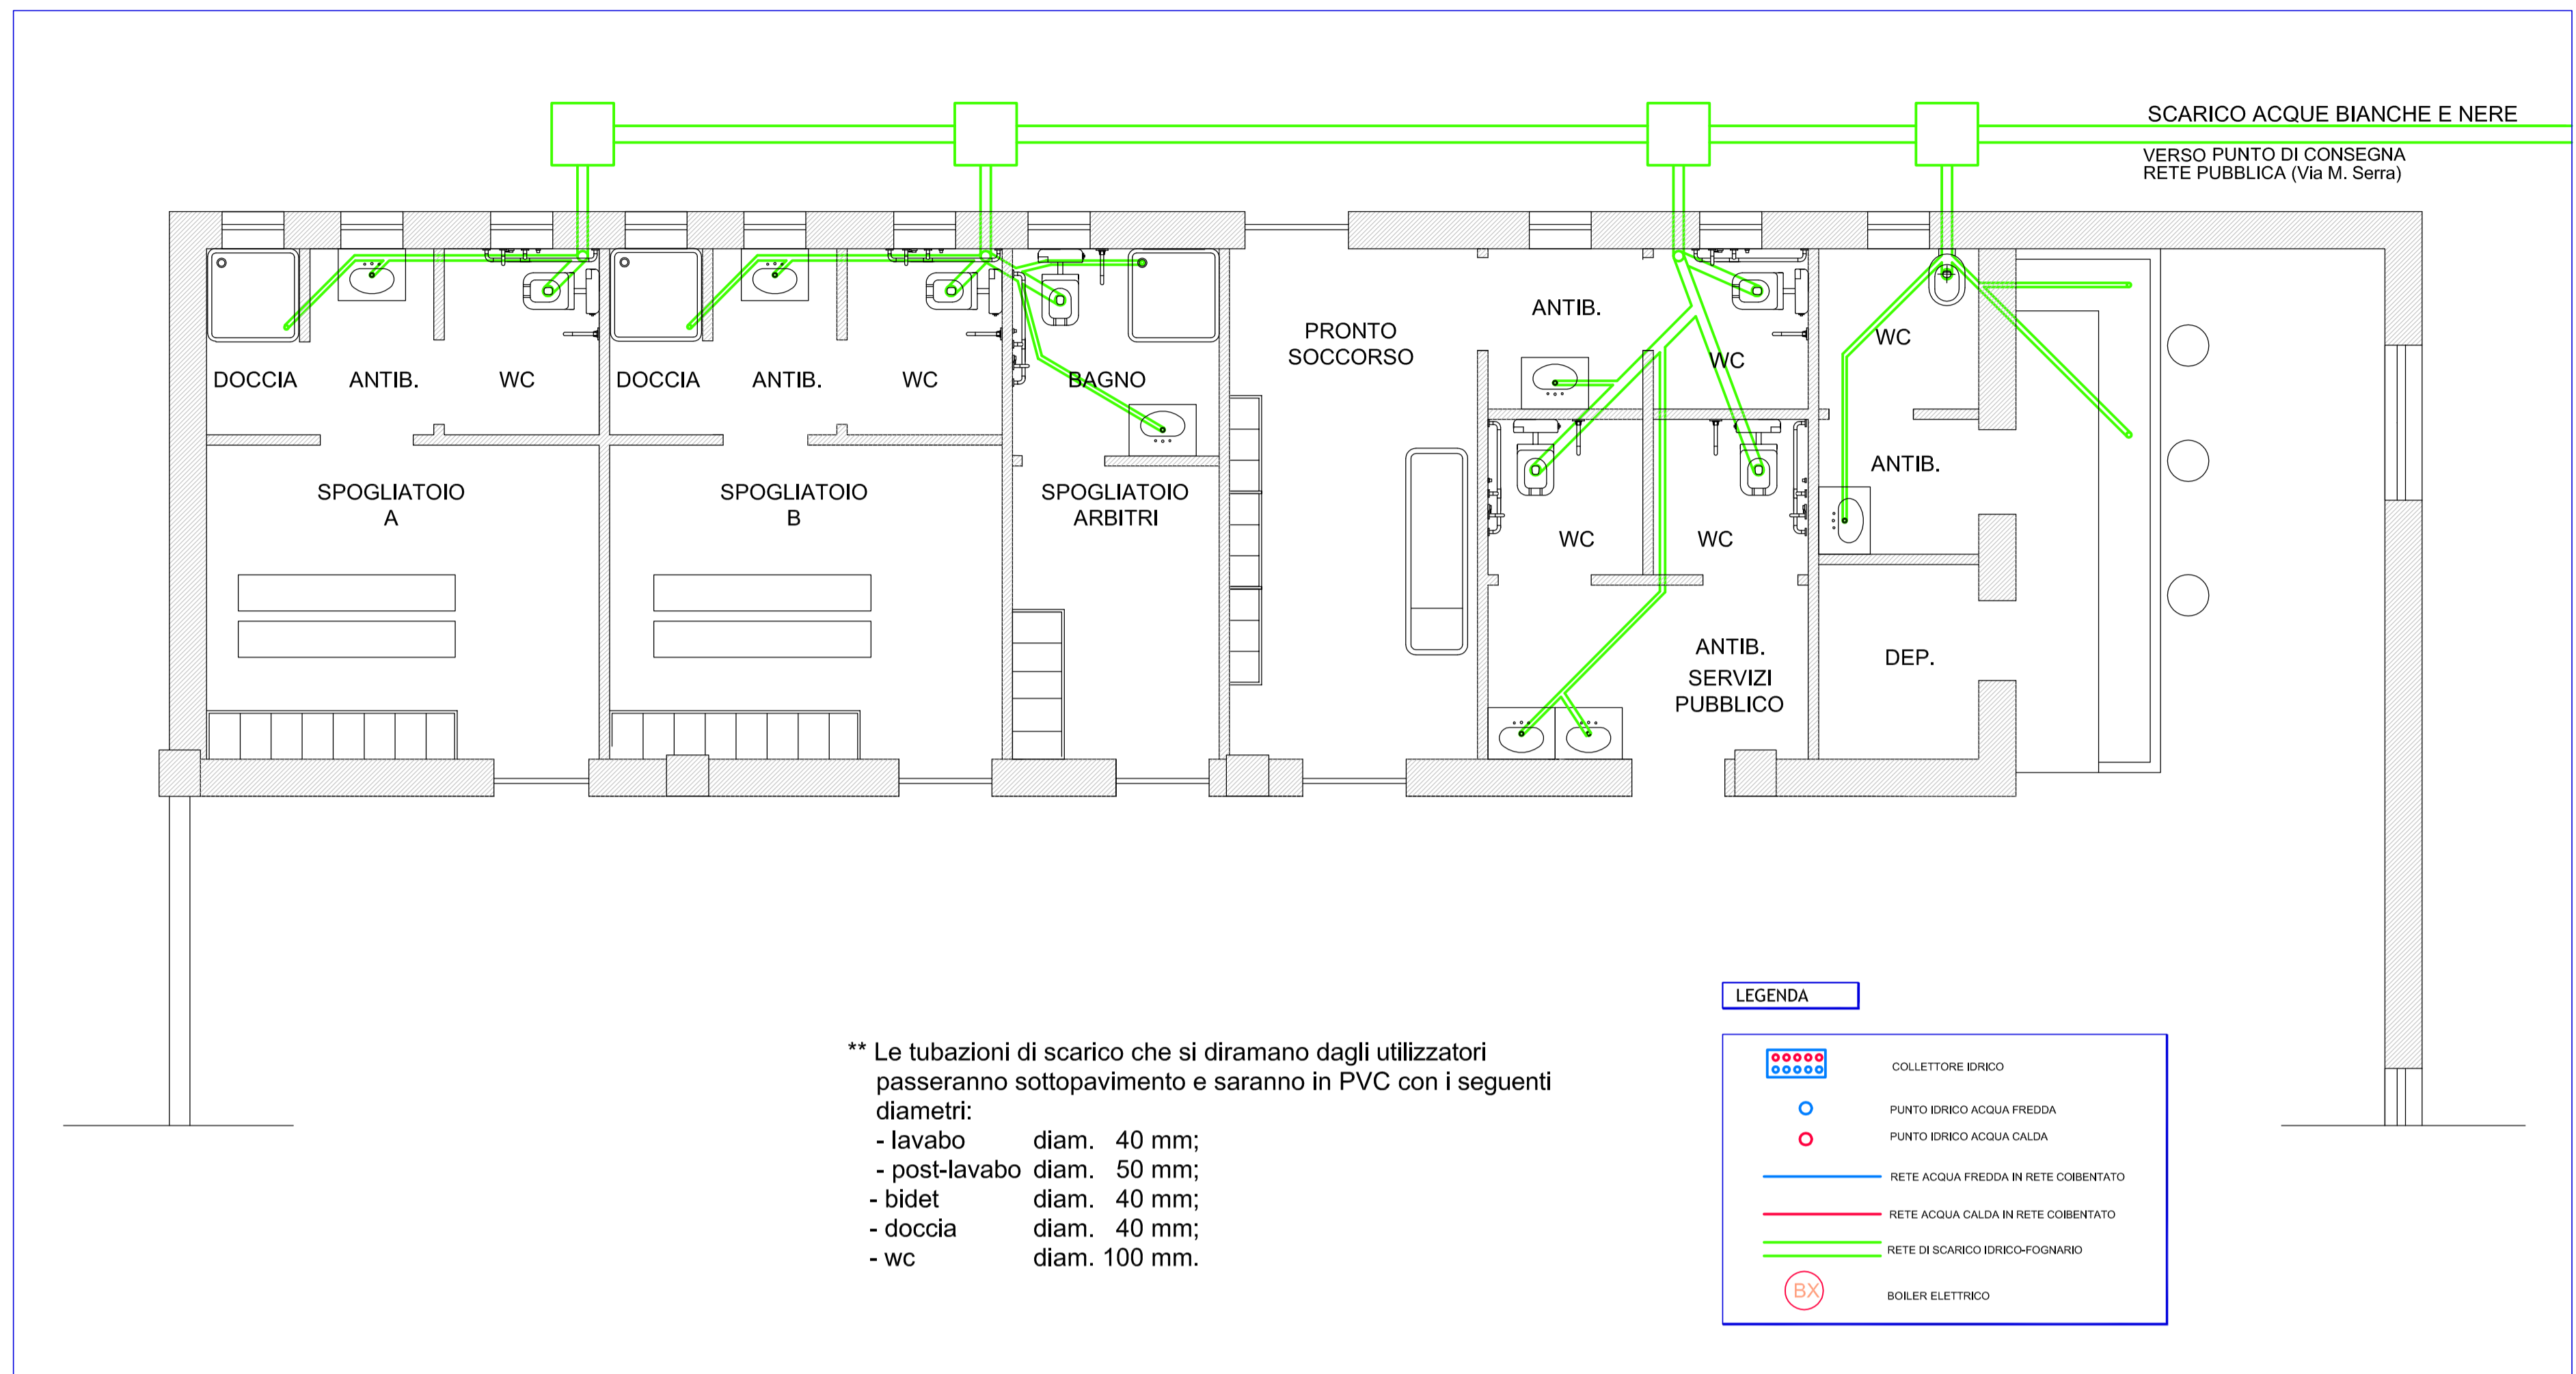

- COMUNE DI SAN SPERATE -  
- PROVINCIA DI CAGLIARI -

LIVELLO PROGETTUALE:

PROGETTO ESECUTIVO

TITOLO DEL PROGETTO:

"LAVORI DI REALIZZAZIONE DI UN BOCCIODROMO"



TAVOLA:

11.3

SCALA

1:50


OGGETTO:

IMPIANTO IDRICO SANITARIO - OPERA COMPLETA:  
- RETE DI ADDUZIONE IMPIANTO IDRICO - (ACQUA CALDA E FREDDA)  
- RETE DI SCARICO FOGNARIO

PROGETTISTA INCARICATO:

DOTT. ING. ENRICA SCHIRRU  
Via Matteotti n. 30 - 09026 San Sperate  
Tel. 348.2789706  
e.mail: enrica.schirru@tiscali.it

TIMBRO E FIRMA:

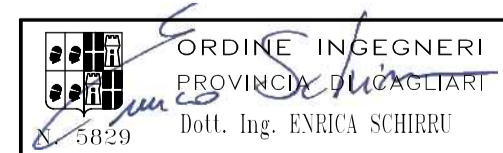

IL RESPONSABILE DEL PROCEDIMENTO :

ING. STEFANIA MAMELI

TIMBRO E FIRMA:

COMMITTENTE:

AMMINISTRAZIONE COMUNALE DI SAN SPERATE

DATA:

MARZO 2012

RETE DI ADDUZIONE IMPIANTO IDRICO (ACQUA CALDA E FREDDA) - (PIANTA CORPO SPOGLIATOI) - Scala 1: 50

