

- COMUNE DI SAN SPERATE -  
- PROVINCIA DI CAGLIARI -

LIVELLO PROGETTUALE:

PROGETTO ESECUTIVO

TITOLO DEL PROGETTO:

"LAVORI DI REALIZZAZIONE DI UN BOCCIODROMO"



TAVOLA:

7.3

OGGETTO:

PARTICOLARI COSTRUTTIVI:  
SEZIONE 1-1' E SEZIONE 2-2'  
MURATURA FACCIA VISTA  
(CORPO PALESTRA)

SCALA

1:20

PROGETTISTA INCARICATO:

DOTT. ING. ENRICA SCHIRRU

Via Matteotti n. 30 - 09026 San Sperate  
Tel. 348 2789706  
e.mail: enrica.schirru@tsccali.it

TIMBRO E FIRMA:



IL RESPONSABILE DEL PROCEDIMENTO:

ING. STEFANIA MAMELI

TIMBRO E FIRMA:


COMMITTENTE:

AMMINISTRAZIONE COMUNALE DI SAN SPERATE

DATA:

MARZO 2012

PARTICOLARE 1: SEZIONE 1-1'

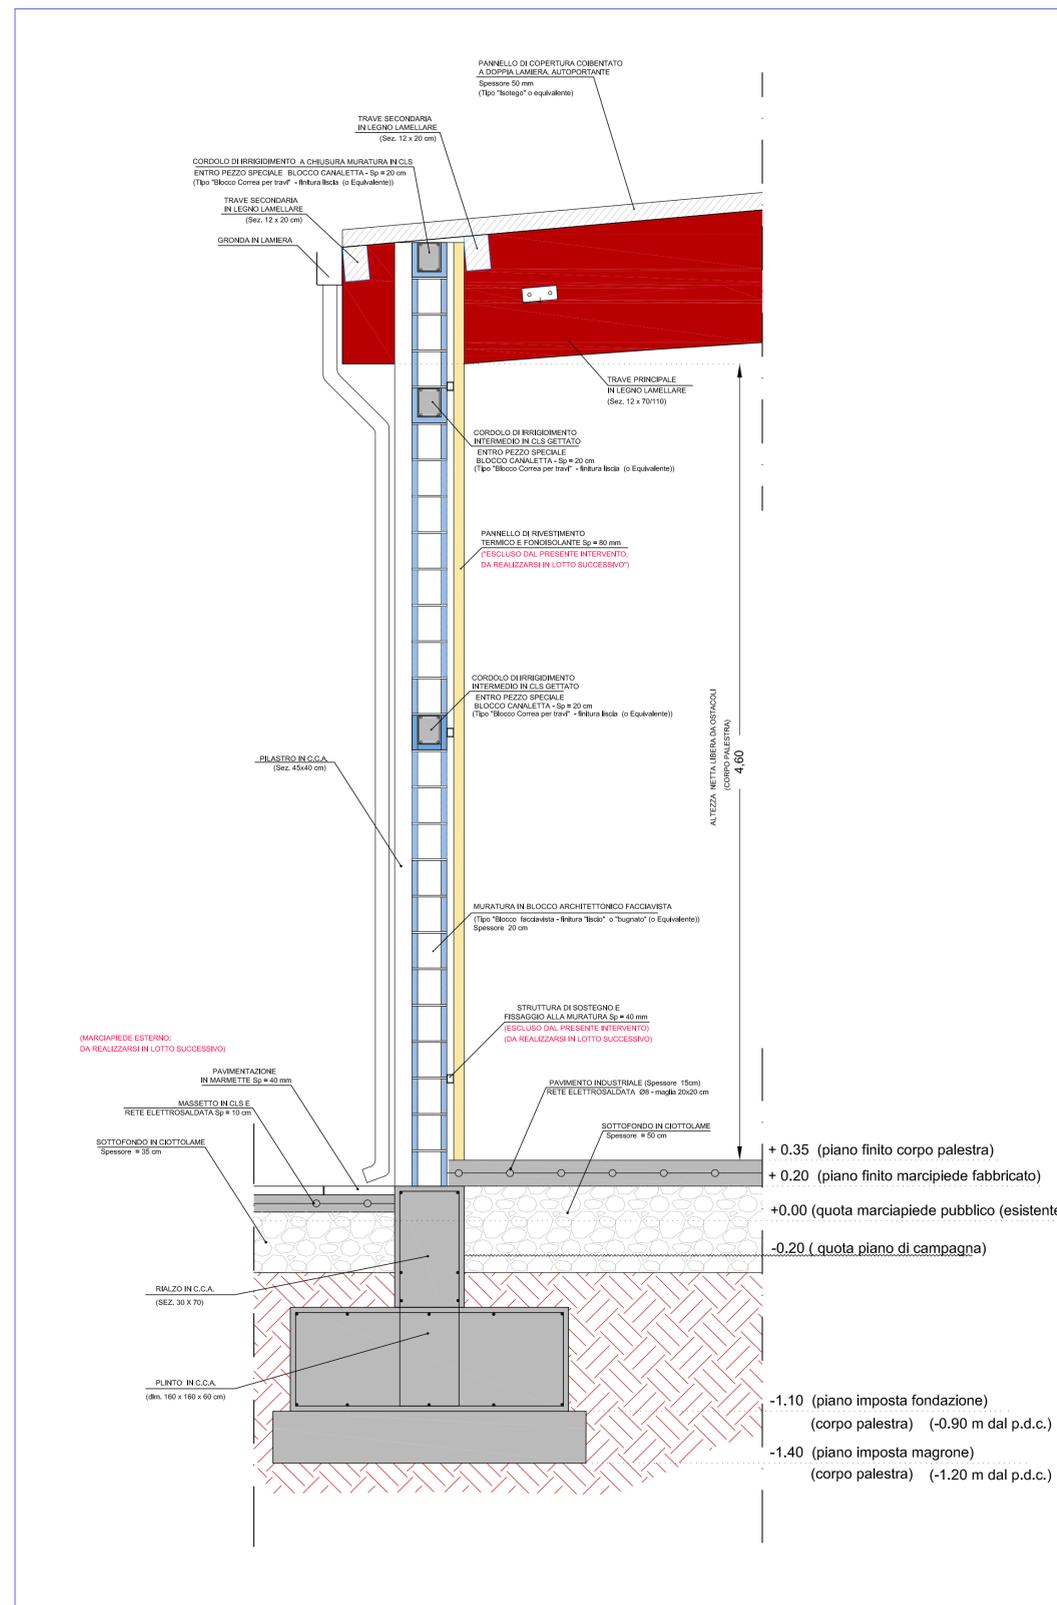

PARTICOLARE 2: SEZIONE 2-2'

