



PIANTA PIANO TERRA

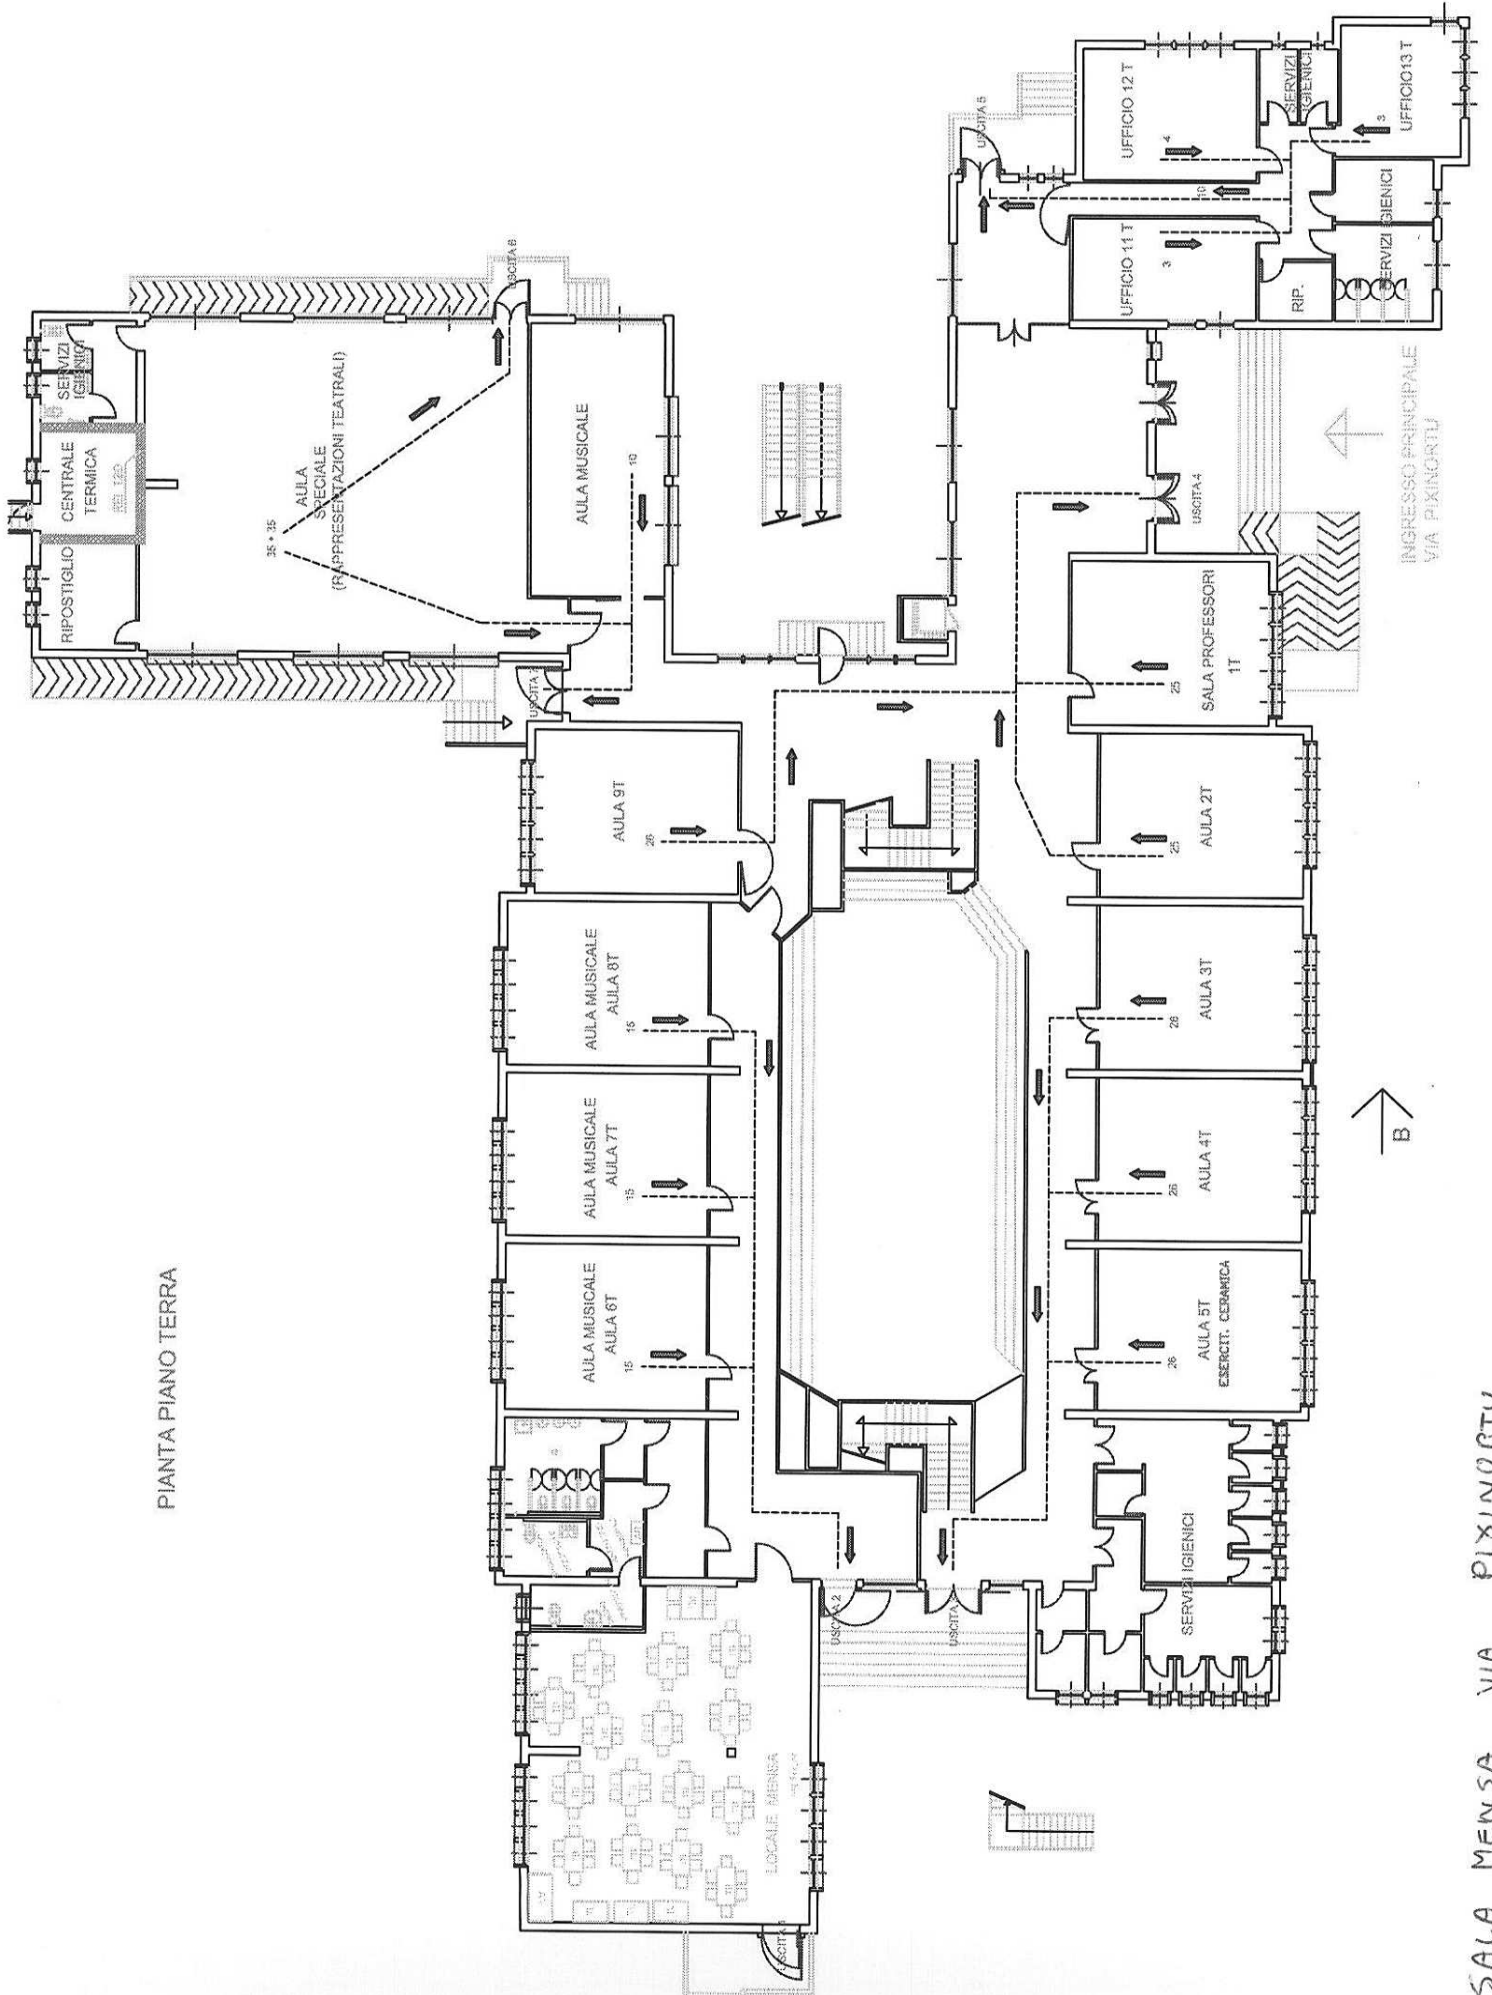


SALA MENSA VIA PIXINORTU

PRINCIPALE

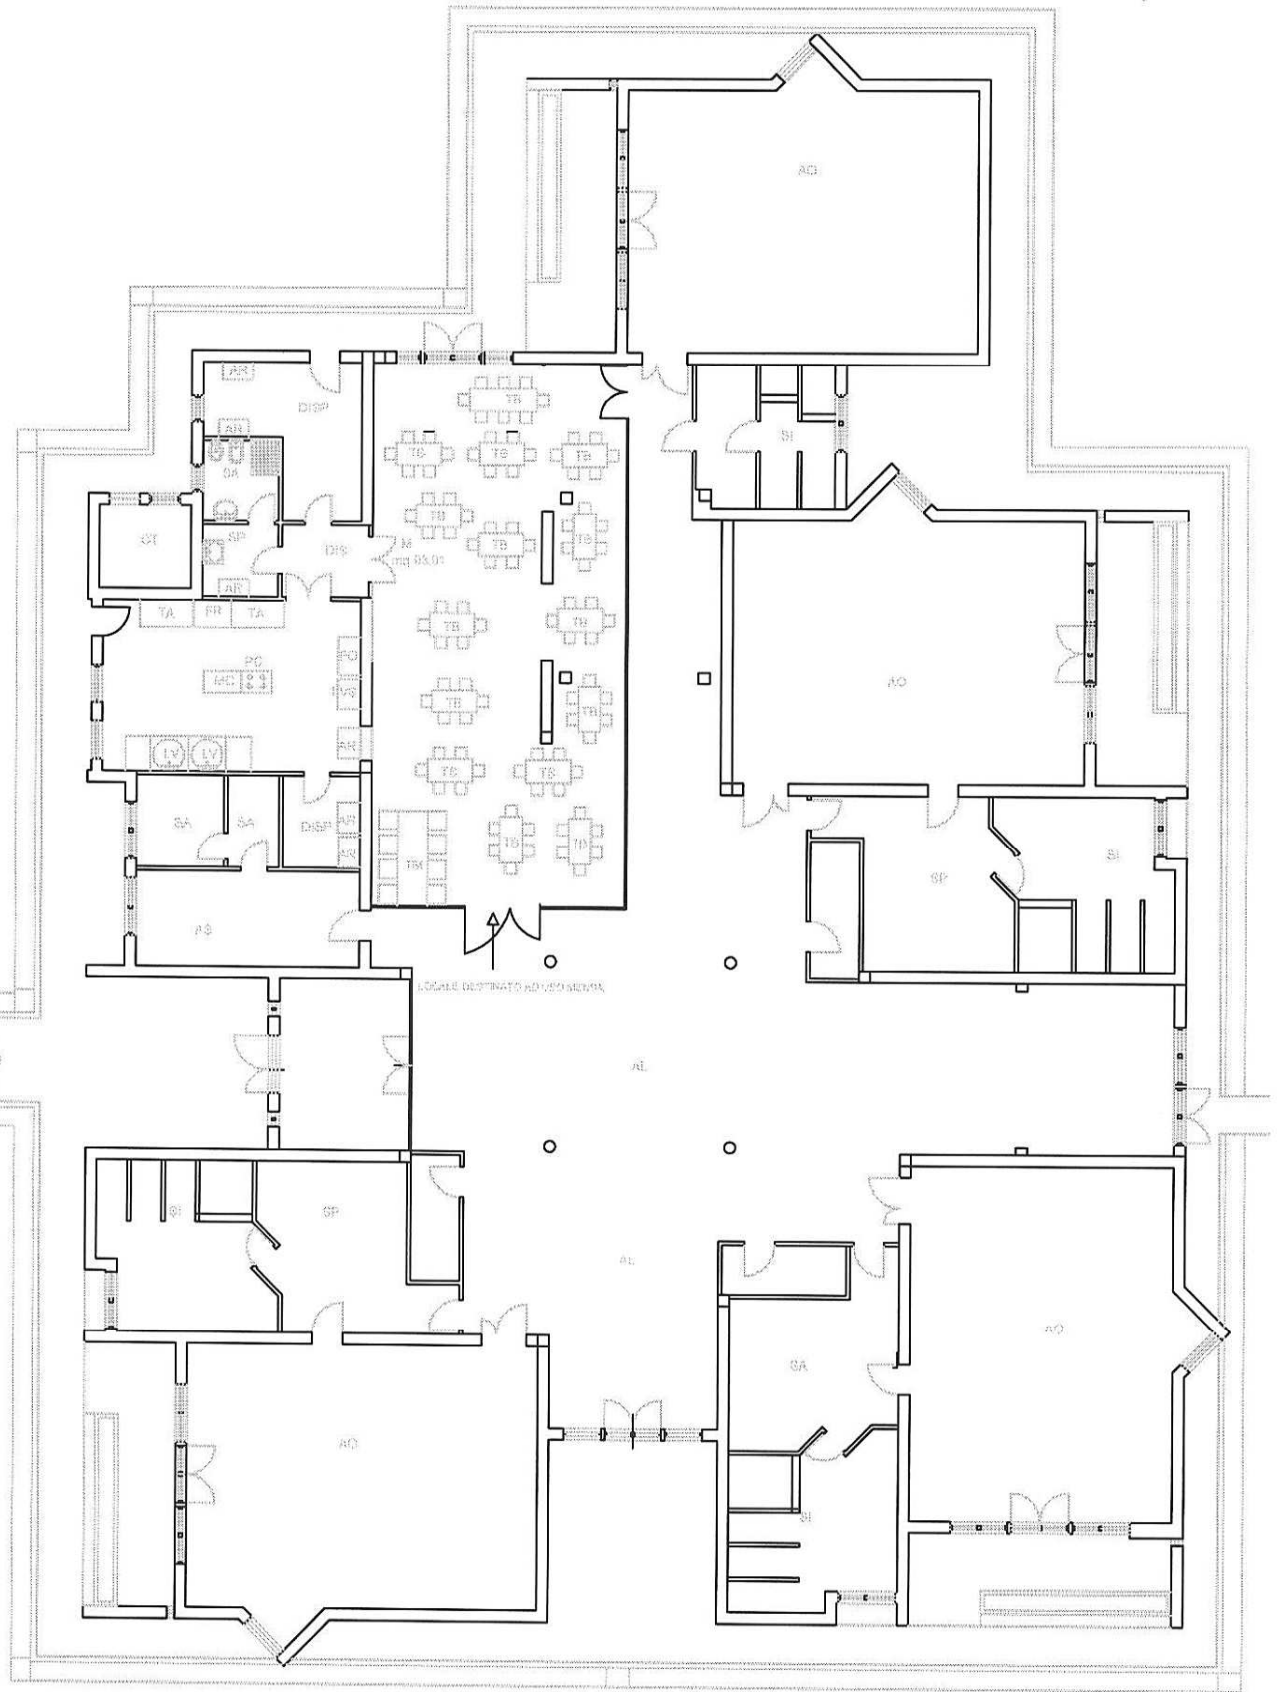

CENTRO COTTURA E SALA MENSA SCUOLA INFANZIA VIA GARAU

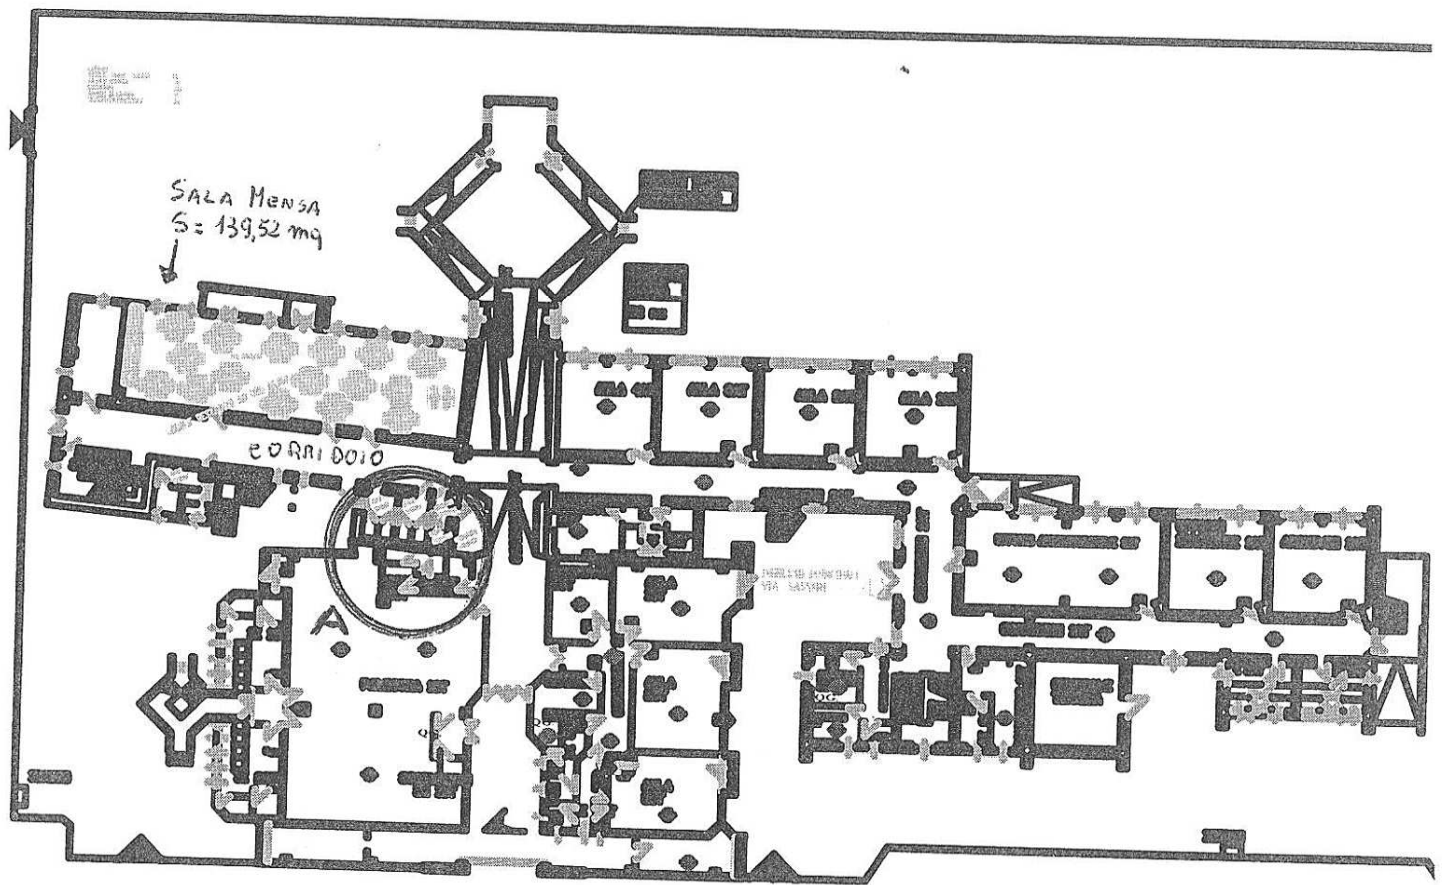

A
INGRANDIMENTO
ZONA SERVIZI

