


RETE DI SCARICO FOGNARIO - (PIANTA CORPO SPOGLIATOI) - Scala 1: 50

OPERE DA REALIZZARSI IN LOTTO SUCCESSIVO

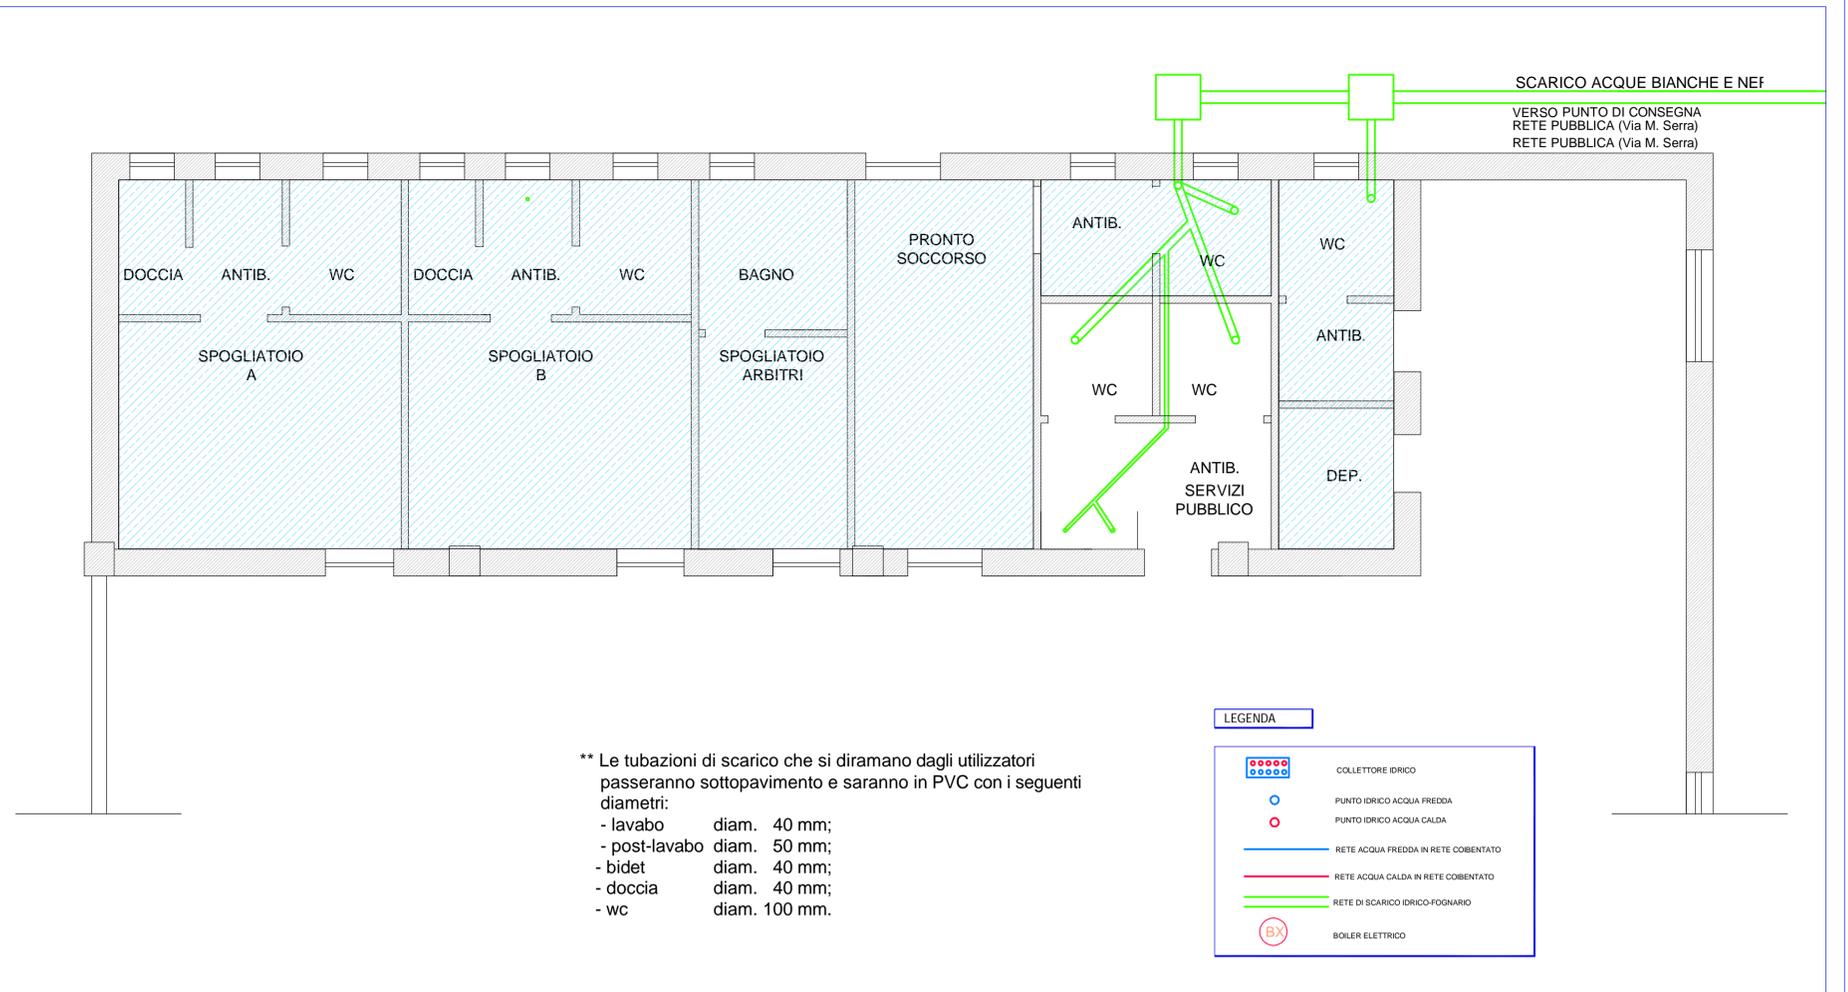

- COMUNE DI SAN SPERATE -
- PROVINCIA DI CAGLIARI -

LIVELLO PROGETTUALE:

PROGETTO ESECUTIVO

TITOLO DEL PROGETTO:

"LAVORI DI REALIZZAZIONE DI UN BOCCIODROMO"



TAVOLA:

11.5

OGGETTO:

IMPIANTO IDRICO SANITARIO -
INTERVENTO PREVISTO :
- RETE DI ADDUZIONE IMPIANTO IDRICO -
(ACQUA CALDA E FREDDA)
- RETE DI SCARICO FOGNARIO

SCALA

1:50

PROGETTISTA INCARICATO:

DOTT. ING. ENRICA SCHIRRU

Via Matteotti n. 30 - 09026 San Sperate
Tel. 348 2789706
e.mail: enrica.schirru@tscaali.it

TIMBRO E FIRMA:



IL RESPONSABILE DEL PROCEDIMENTO :

ING. STEFANIA MAMELI

TIMBRO E FIRMA:

COMMITTENTE:

AMMINISTRAZIONE COMUNALE DI SAN SPERATE

DATA:

MARZO 2012

RETE DI ADDUZIONE IMPIANTO IDRICO (ACQUA CALDA E FREDDA) - (PIANTA CORPO SPOGLIATOI) - Scala 1: 50

