


COMUNE DI SAN SPERATE

R.V.	DATA	DESCRIZIONE	TABARO	VISTO
Geometra Salma daniel via orseddu 26 San Sperate (CA) E-mail: sgeometra@tiscali.it		RESPONSABILE DEL PROCESSIONE:		
COMITANTE: COMUNE DI SAN SPERATE - Provincia di Cagliari -		RESPONSABILE DEL PROCESSIONE: IL SINDACO Antonio Paulis		
RESPONSABILI E PROFESSIONALI RELINCARO: Geometra scifru daniel COLLABORATORI:		DATA: novembre 2011		
OGGETTO: SISTEMAZIONE CON PAVIMENTO BITUMINOSO STRADE COMUNALI BIA NURAMINIS E BIA ARBAREI PROGETTO esecutivo		SCALA:		
TITOLO: SEZIONE TIPO - bia nuraminis 1-2 tratto		TAVOLA: 3		
		DIS:		
		VER:		

SEZIONE TIPO B-B - bia nuraminis 1 tratto

SEZIONE TIPO 1:20

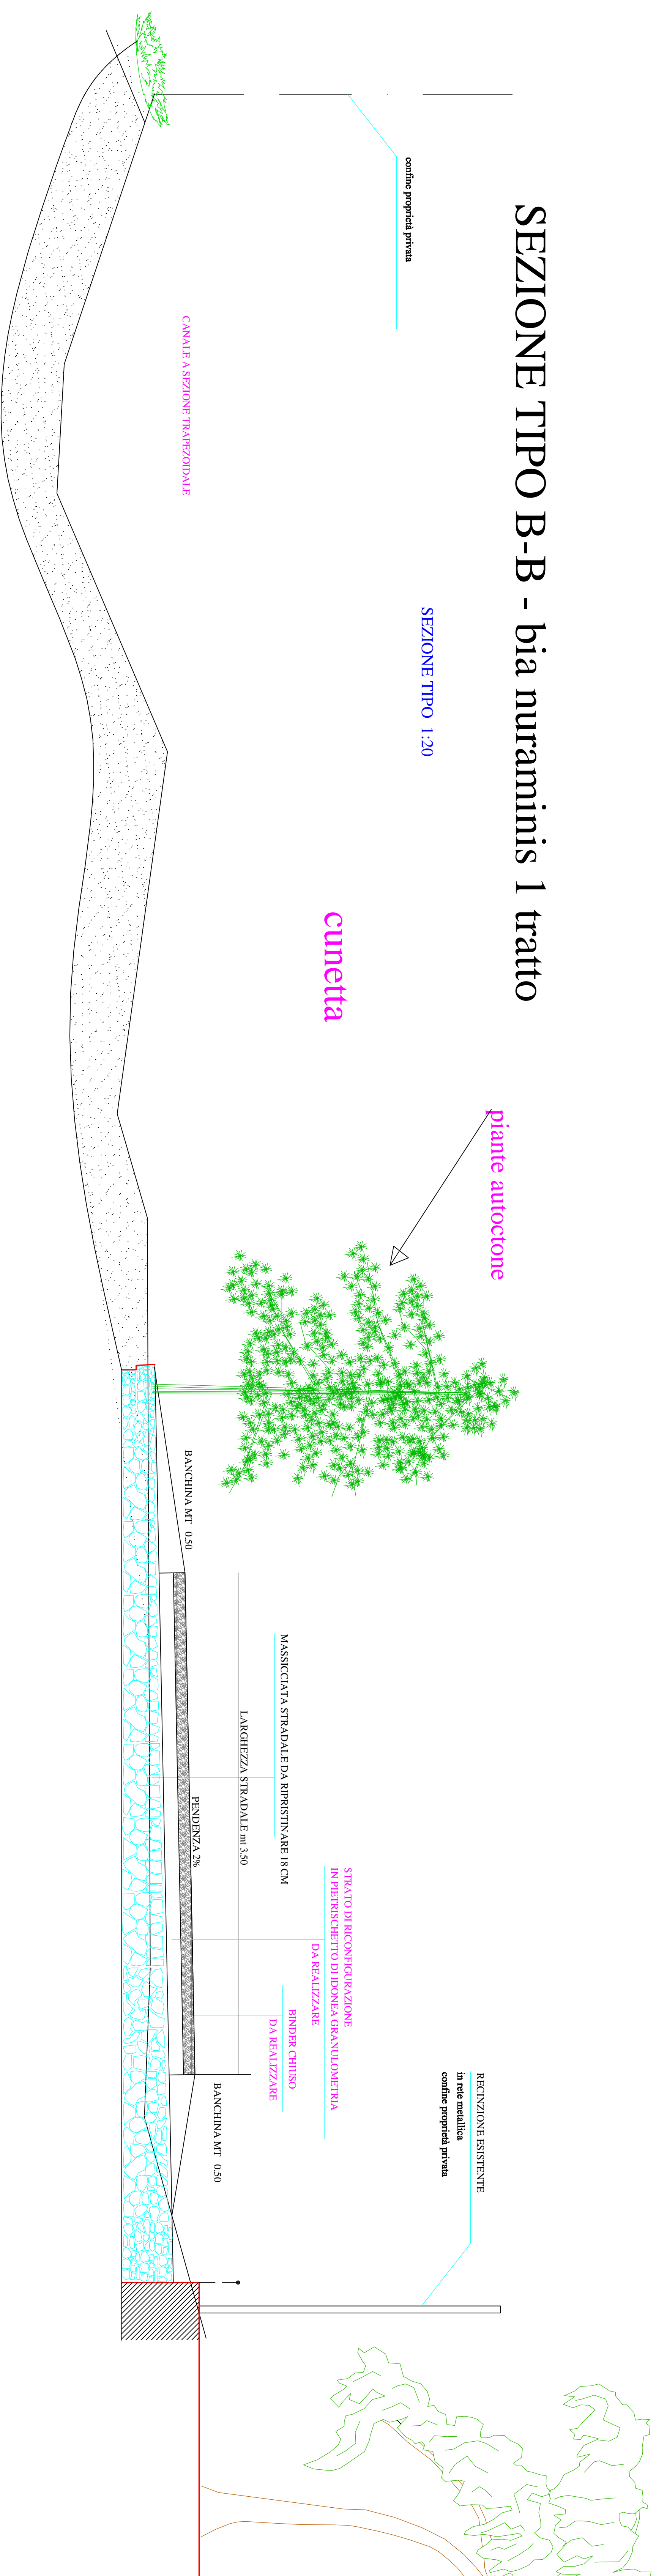

argine

SEZIONE TIPO A-A - bia nuraminis 2 tratto

SEZIONE TIPO 1:20

