



COMUNE DI SAN SPERATE PROVINCIA DI CAGLIARI

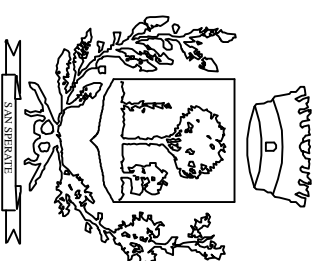

COMUNE DI SAN SPERATE

REVI.	DATA	DESCRIZIONE	TIMBRIO	VISTO
Geometra Sghiru daniel via orticello 56 San Sperate (CA) Tel. 3489224963 E-mail: geom.daniel@tiscali.it				
COMITENTE: COMUNE DI SAN SPERATE - Provincia di Cagliari -		RESPONSABILE DEL PROCEDIMENTO:		
RESPONSABILE PROFESSIONALE DELL'INCARICO: Geometra schirru daniel		IL SINDACO Antonio Paulis		
COLLABORATORE:				
OGGETTO: SISTEMAZIONE CON PAVIMENTO BITUMINOSO STRADE COMUNALI BIA NURAMINIS E BIA ARBAREI PROGETTO esecutivo		DATA:	novembre 2011	
		SCALA:		
TITOLO: PROFLO LONGITUDINALE - bia ARBAREI PLANIMETRIE		TAVOLA:	4c	
		DSS:	VERE	

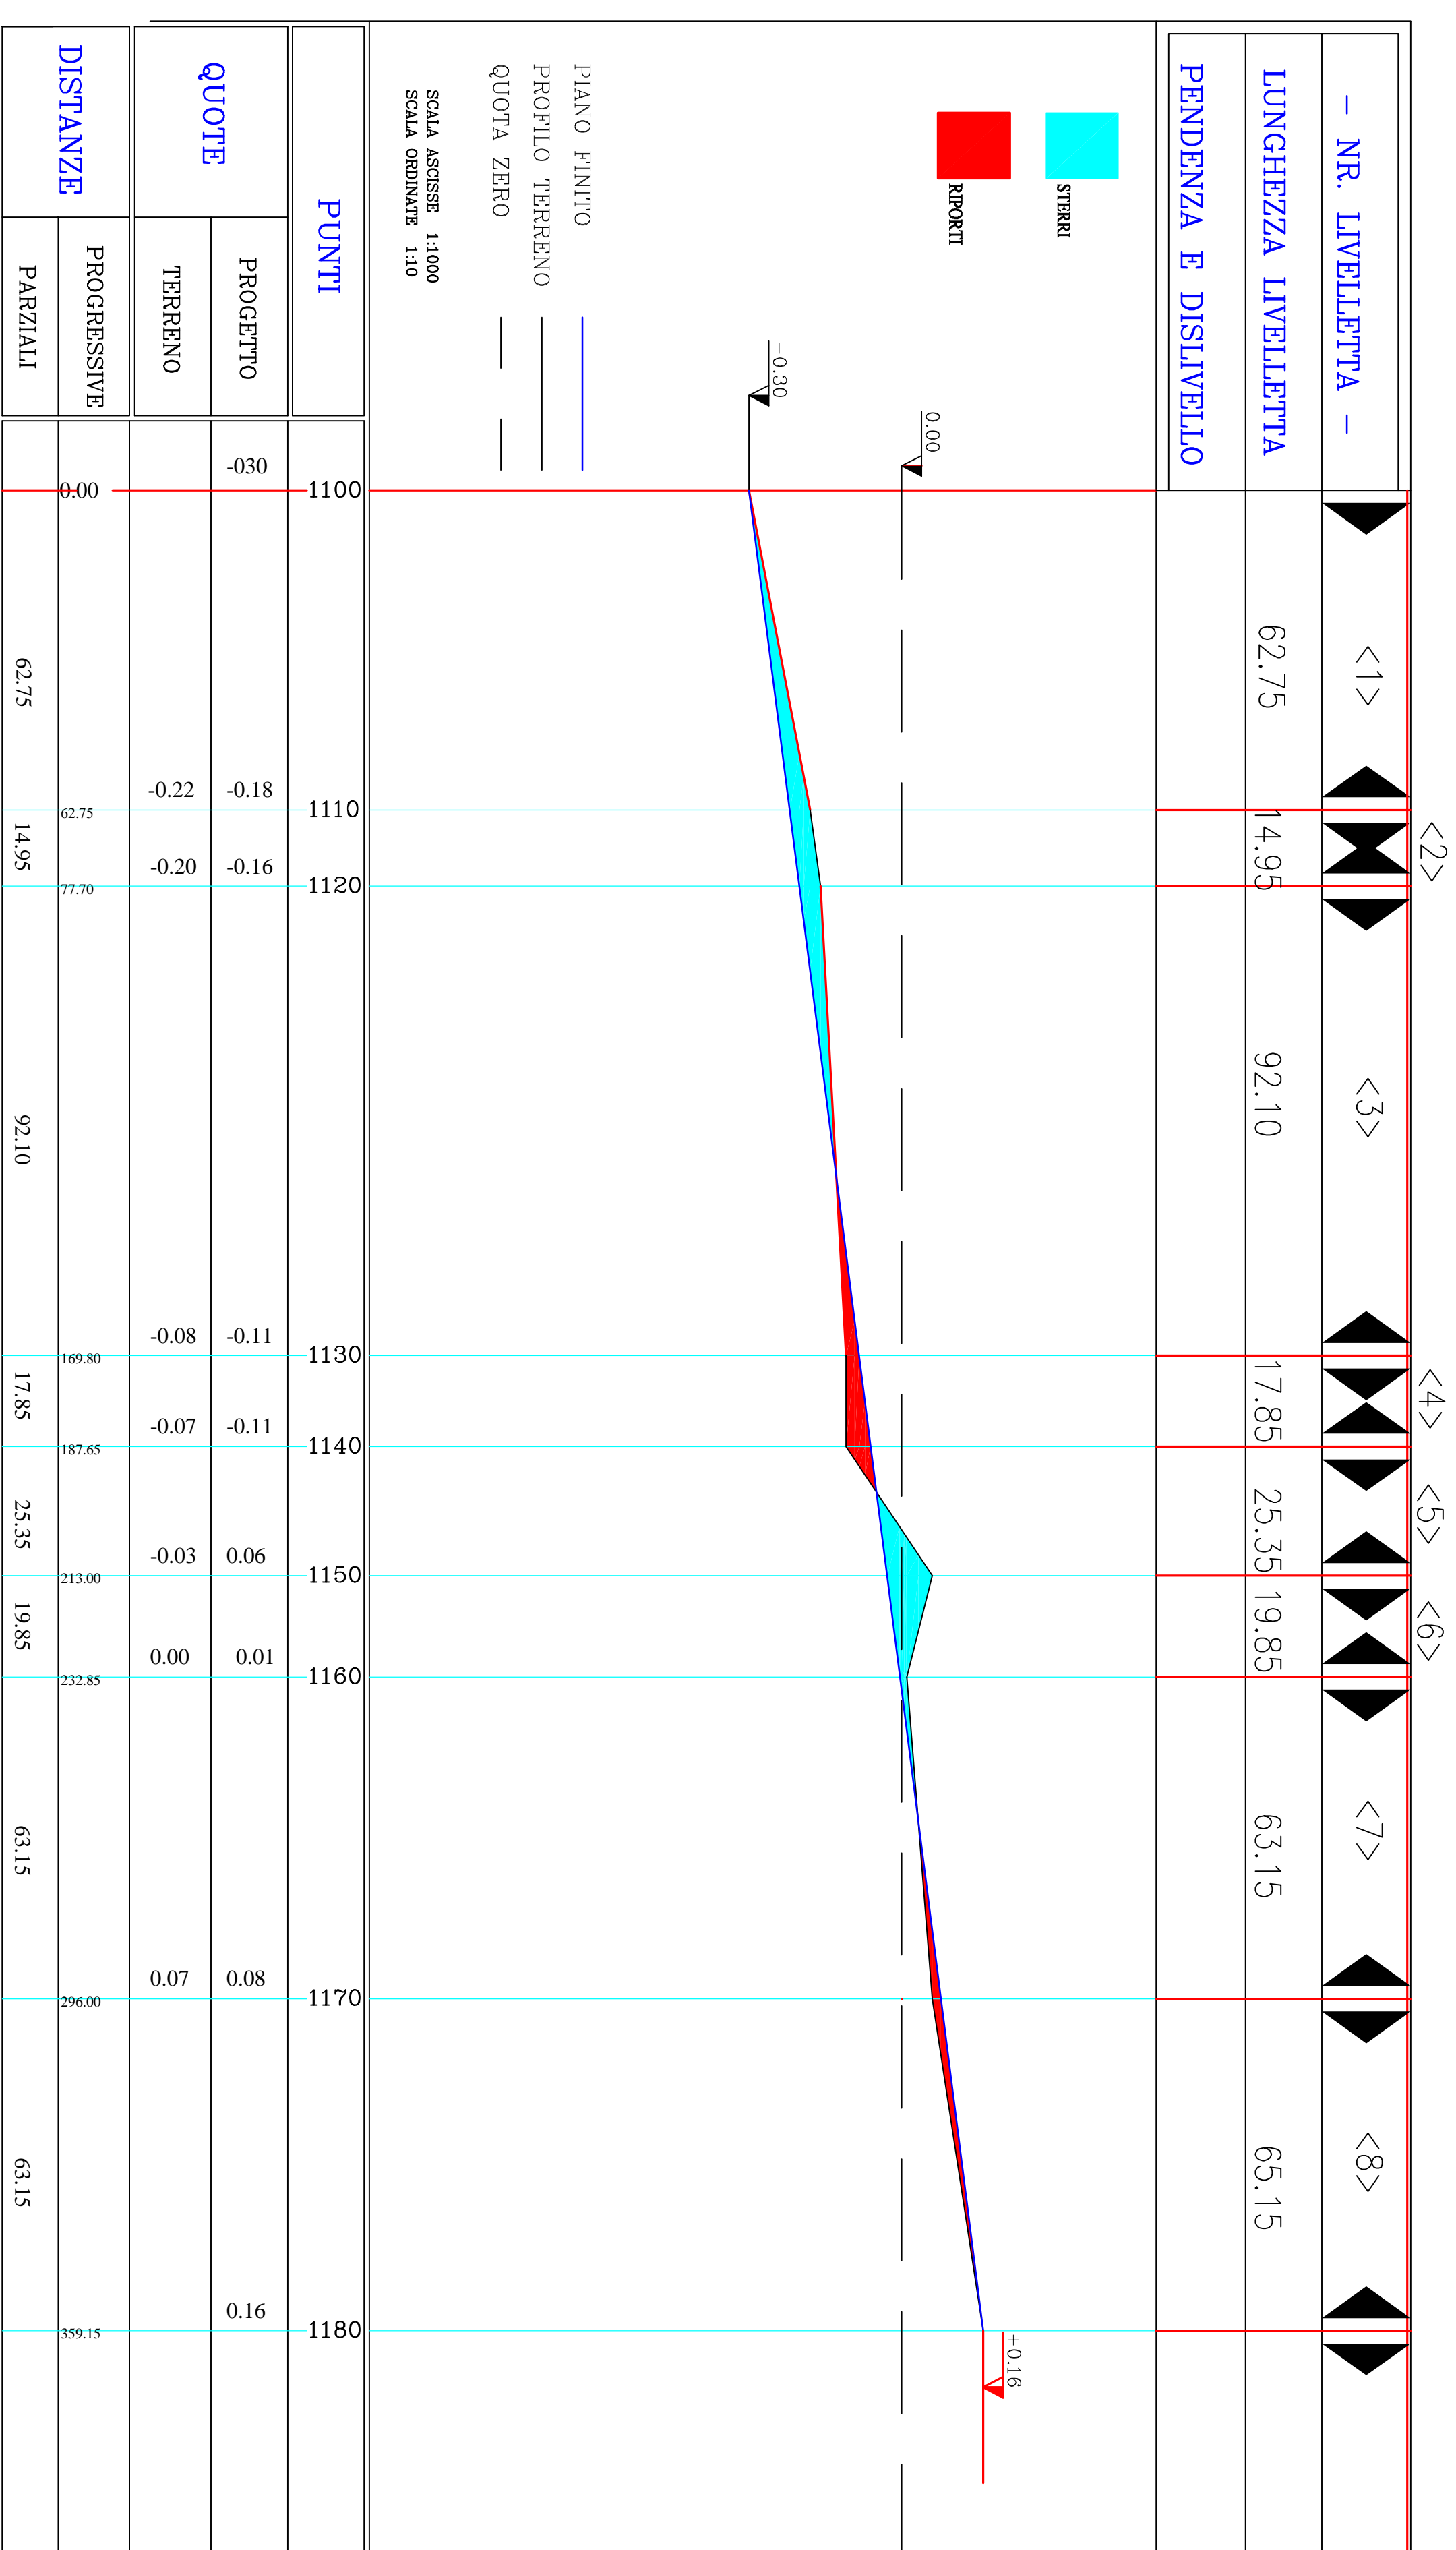

3 TRATTO

3 TRATTO BIA ARBAREI
larghezza carreggiata mt 3.50

Scala 1:1000

